

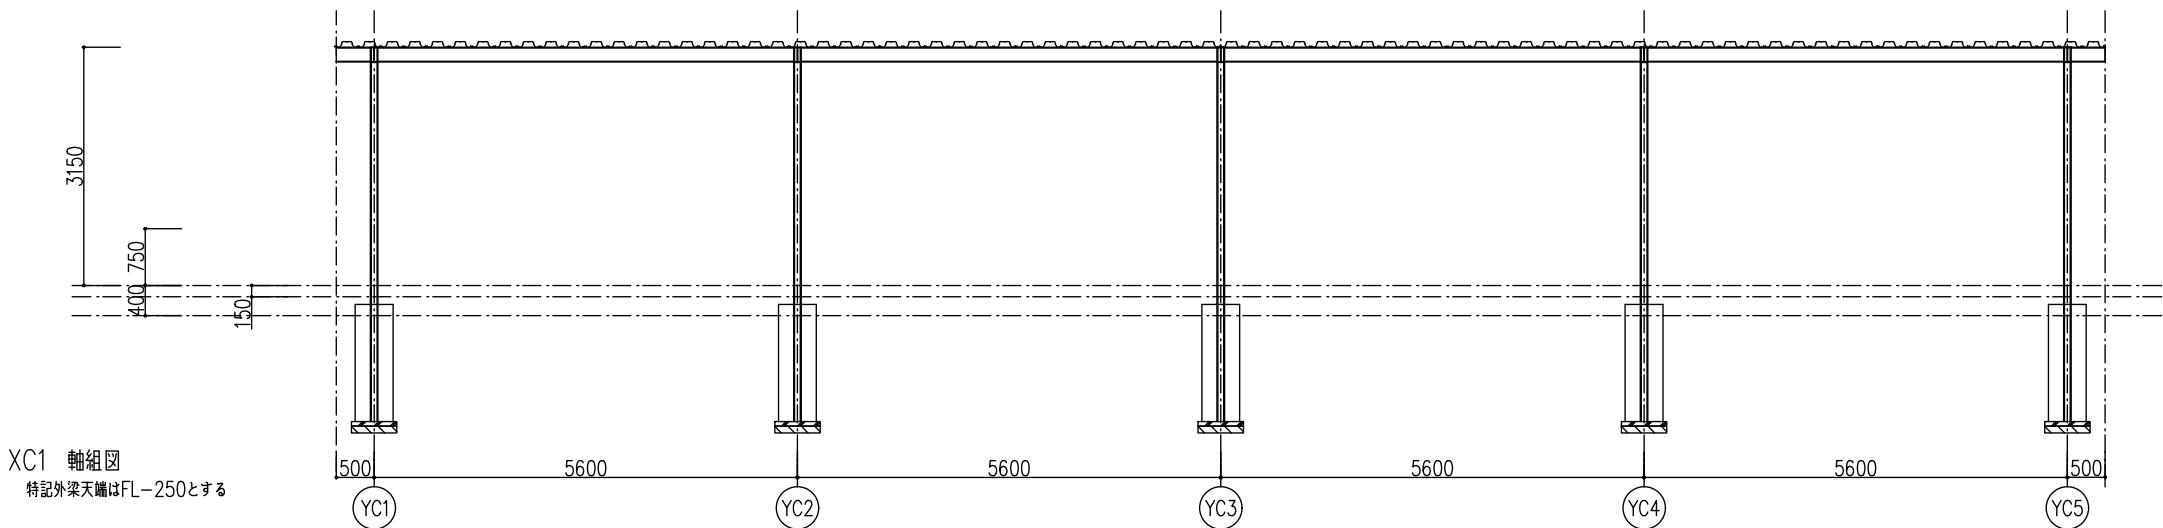
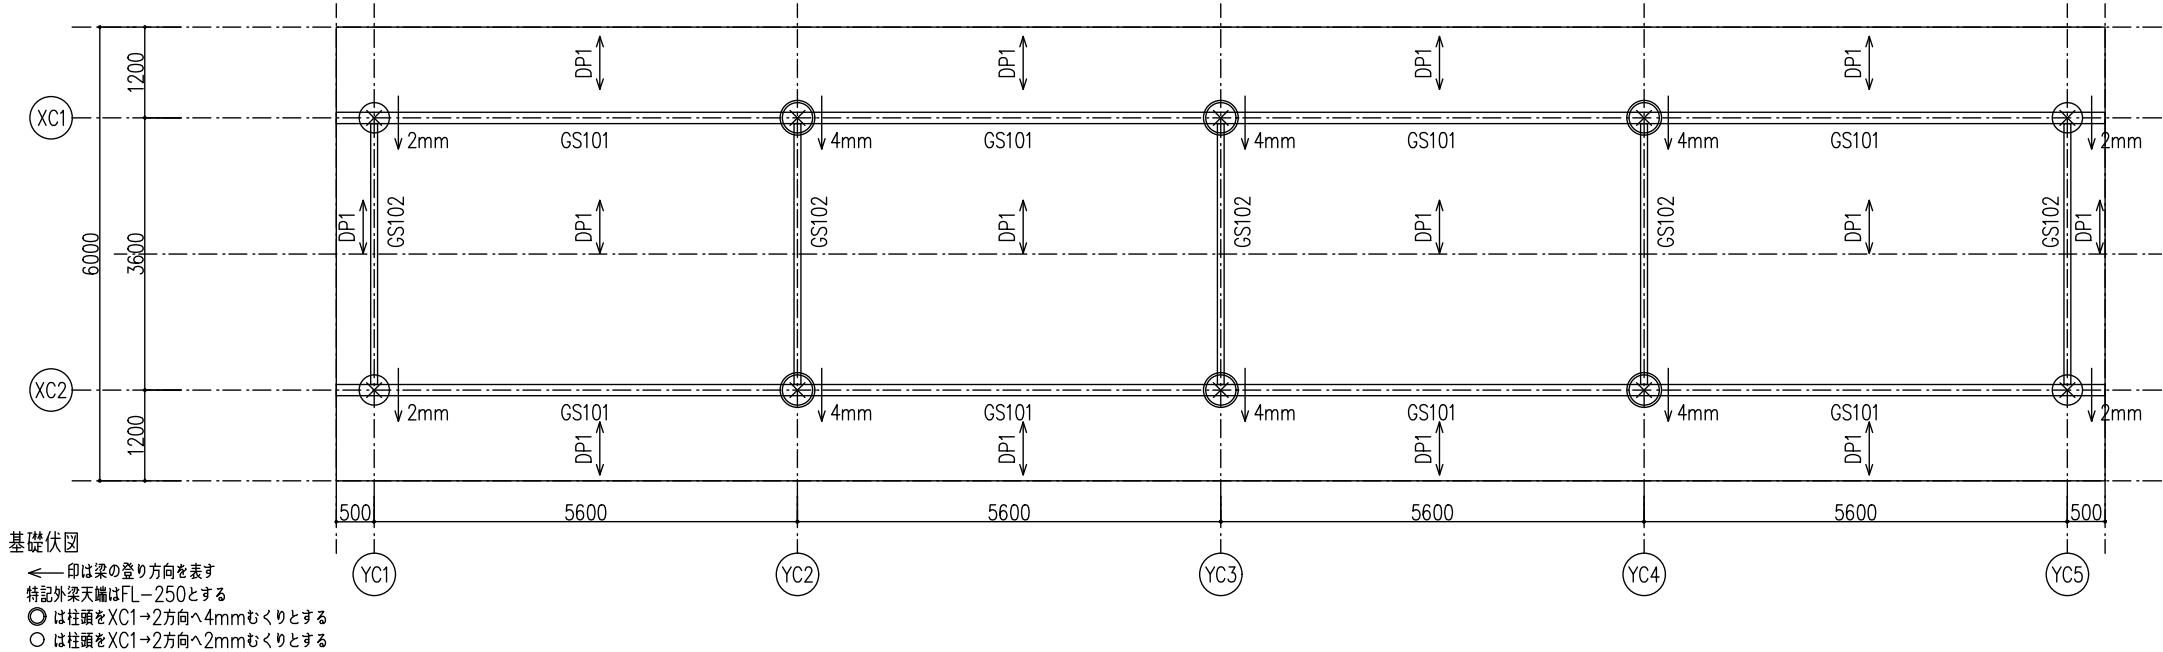


車寄せ伏軸図

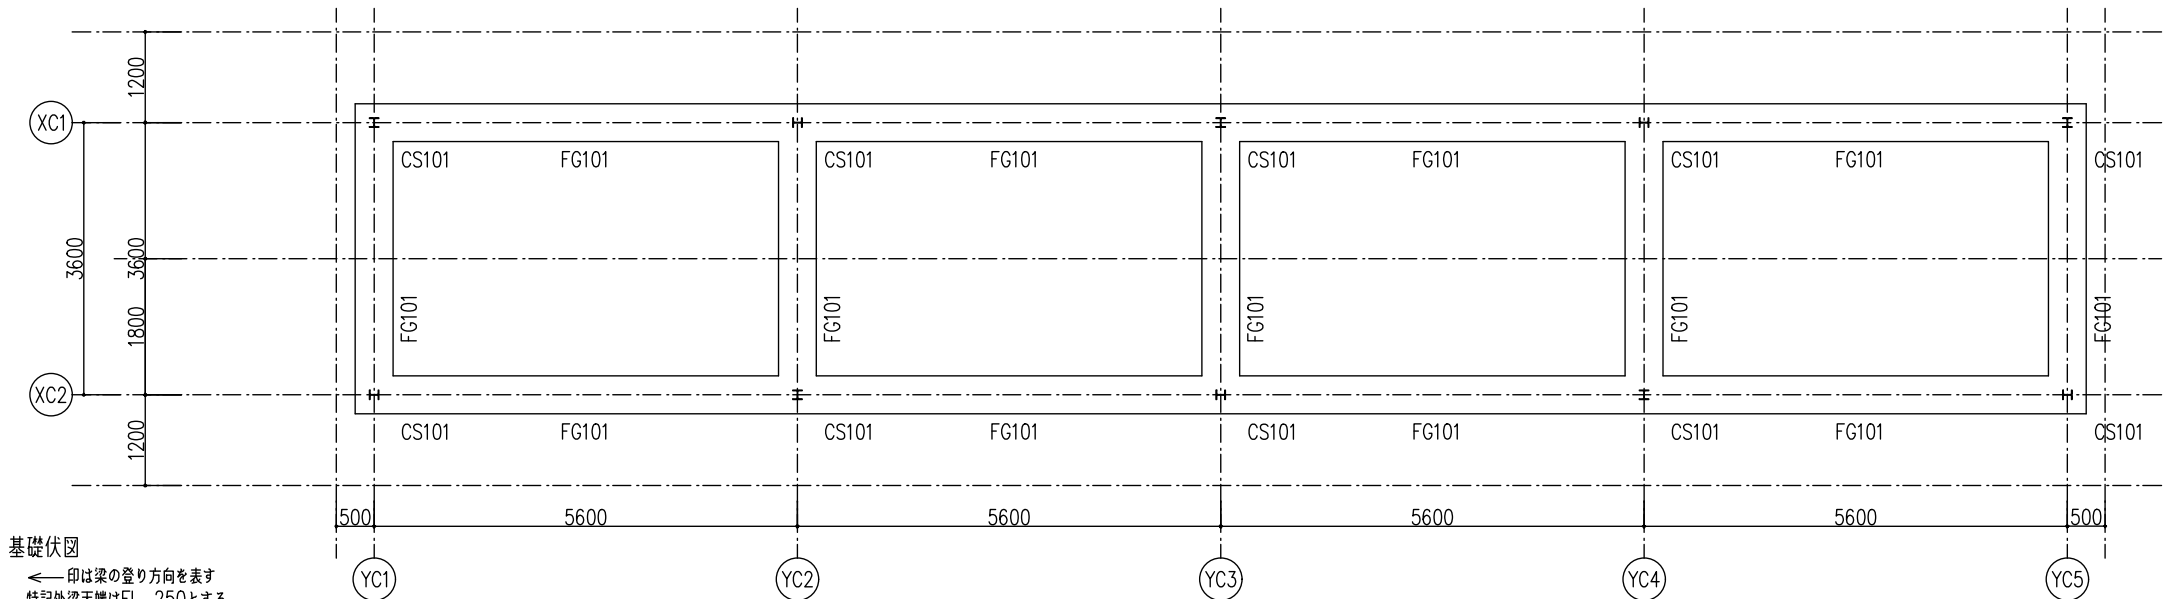

鉄骨部材リスト

種別	記号	場所	部材	材質	備考
柱	CS101	全断面	H-125x125x6.5x9	SS400	
梁	GS101	全断面	H-194x150x6x9	SS400	
	GS102	全断面	H-200x100x5.5x8	SS400	
床	DP1	全断面	ルーフデッキ	Ez75 t=1.6	

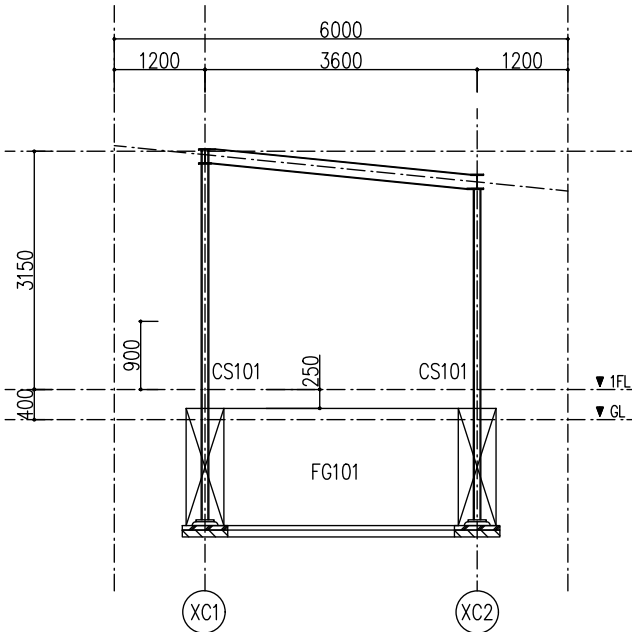

XC1 軸組図
特記外梁天端はFL-250とする

