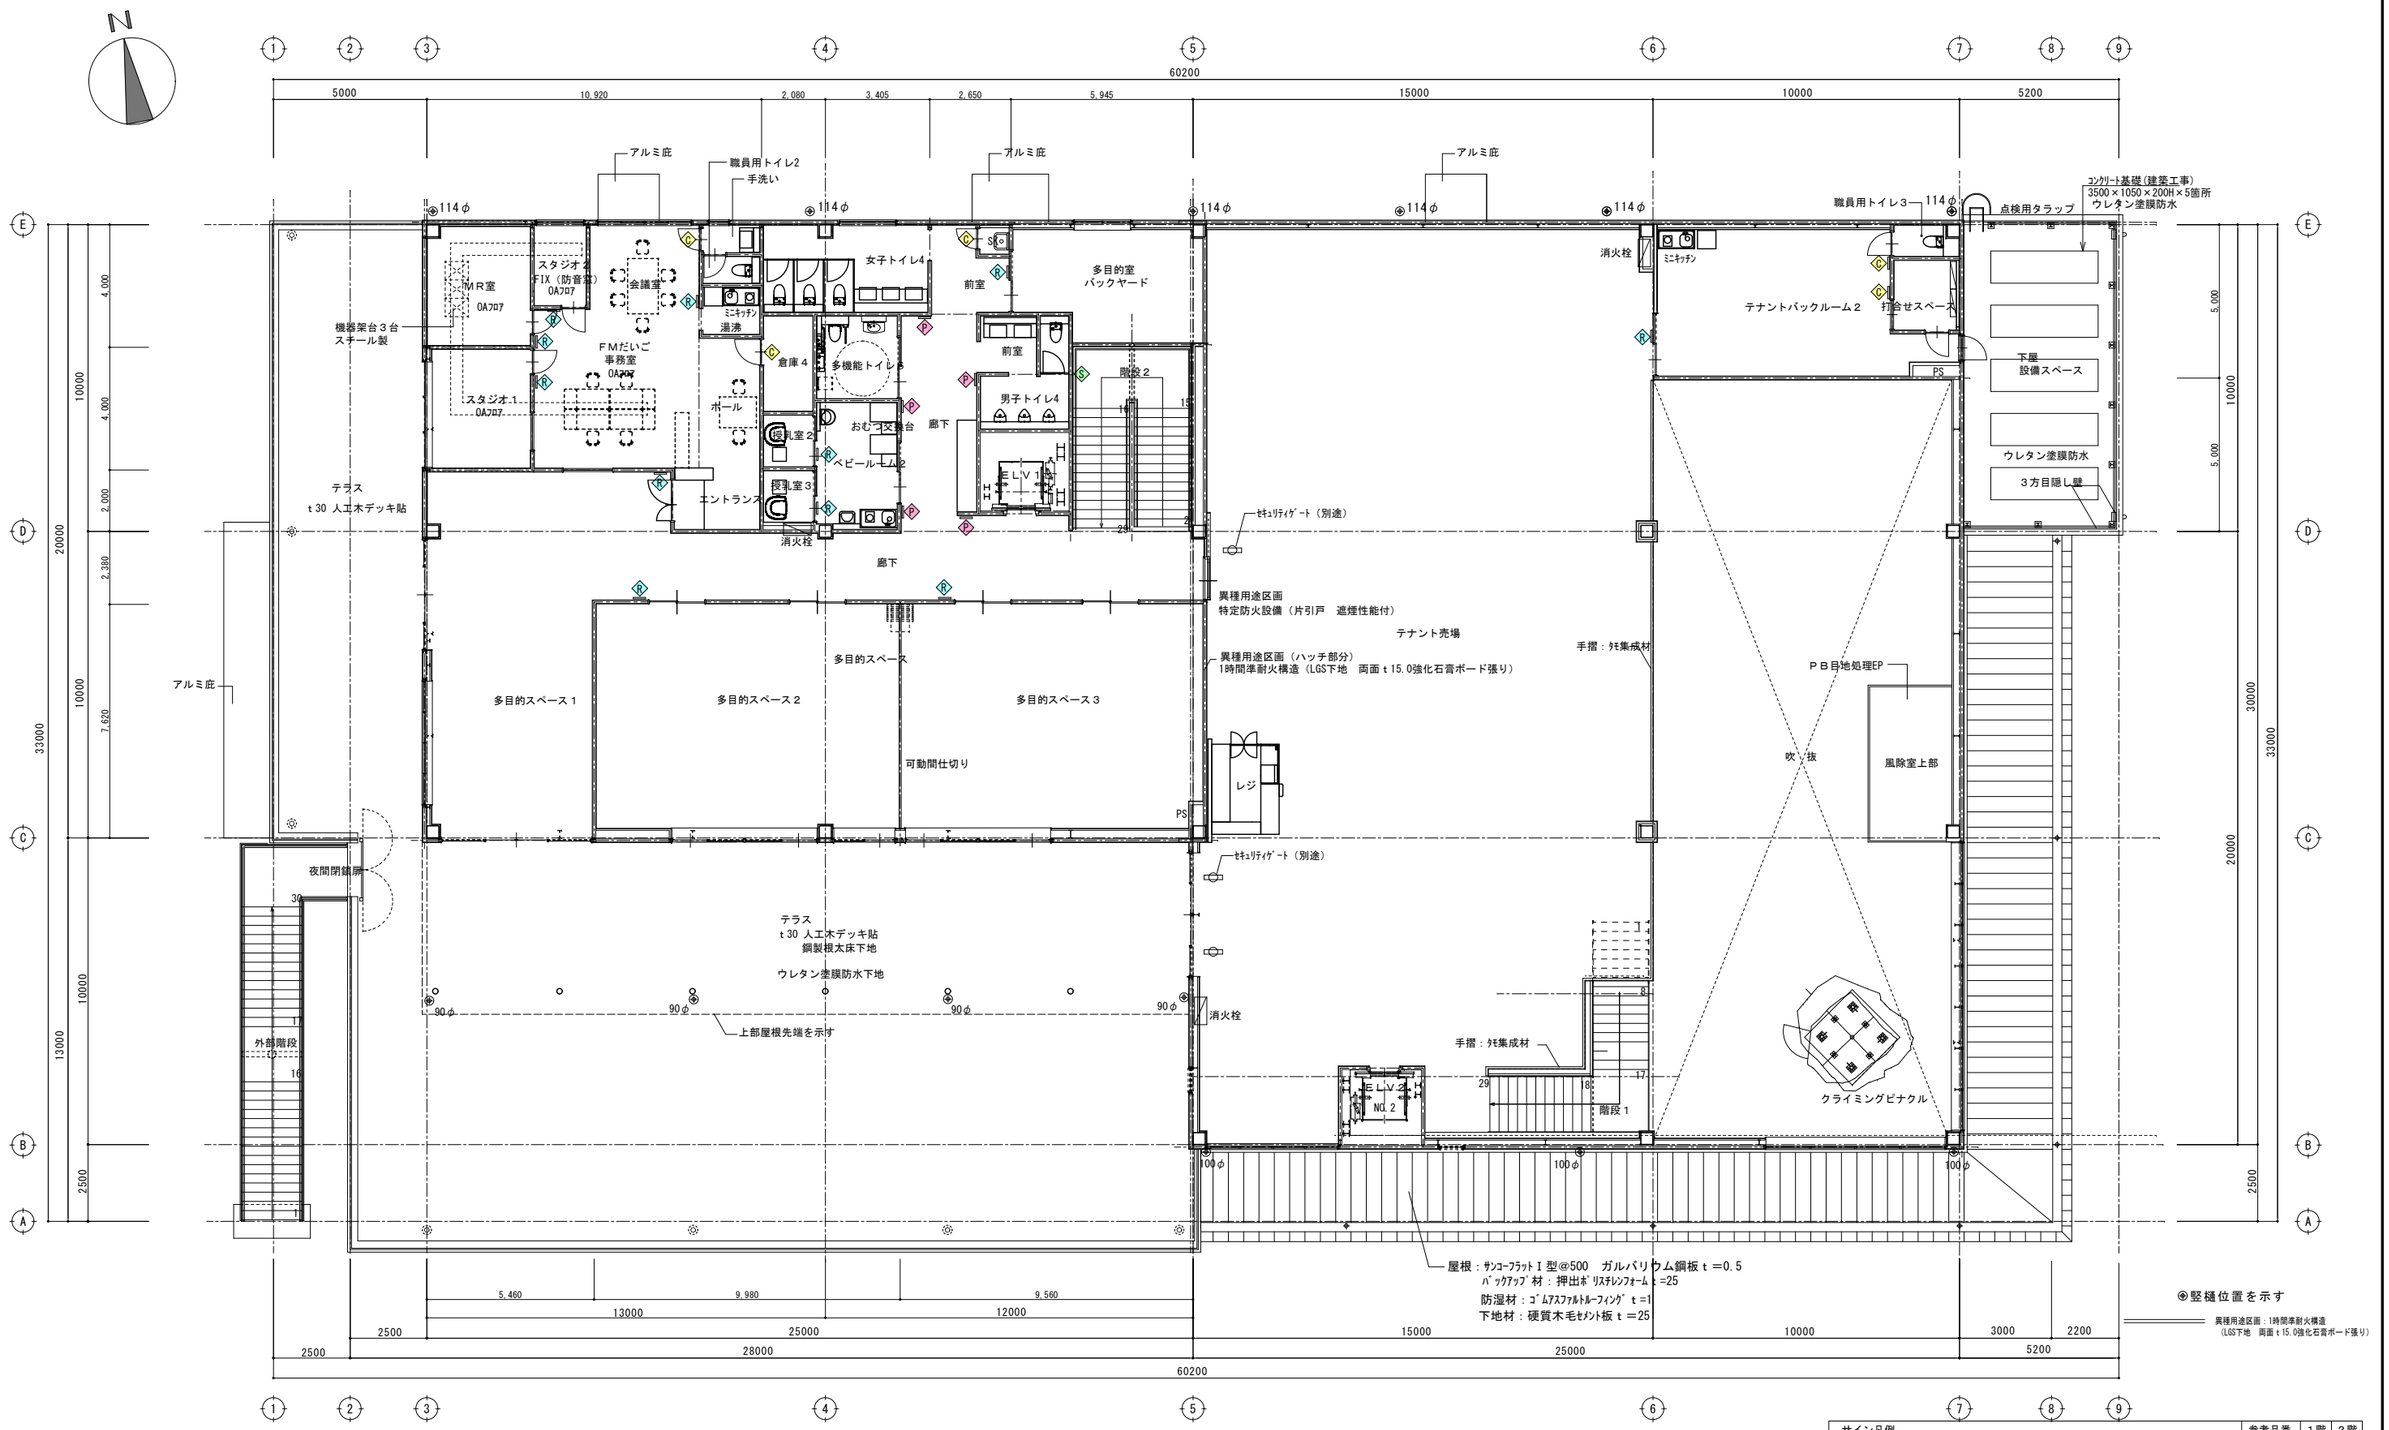

サイン凡例			参考品番	1階	2階
P	ピクトサイン	アクリルマット正面型（W150×H250）UV印刷	FG-1525	8	5
P	ピクトサイン	アクリルマット側面型（W150×H250）UV印刷	FGY-1525	3	
R	室名サイン	60×250 表示面SUS　金具アルミUV印刷	FTSY-61	9	12
C	室名カッティングシート	60×200切文字		7	3
S	階数表示	200角 表示面SUS　金具アルミUV印刷	FTSY-200	1	

Ｄｙ	工事名称	防災型観光交流施設整備工事	
校閲 / 担当 / 製図	図面名称	２階平面図	縮尺 A1版 1：100 A3版 1：200
			Ｎｏ．Ａ－１３