


町営「えのき台住宅」建設位置図（平成19～21年度）
（12戸）

平成19年度	4戸（特公賃）	1～4号
平成20年度	5戸（公賃）	5～9号
平成21年度	3戸（公賃）	10～12号

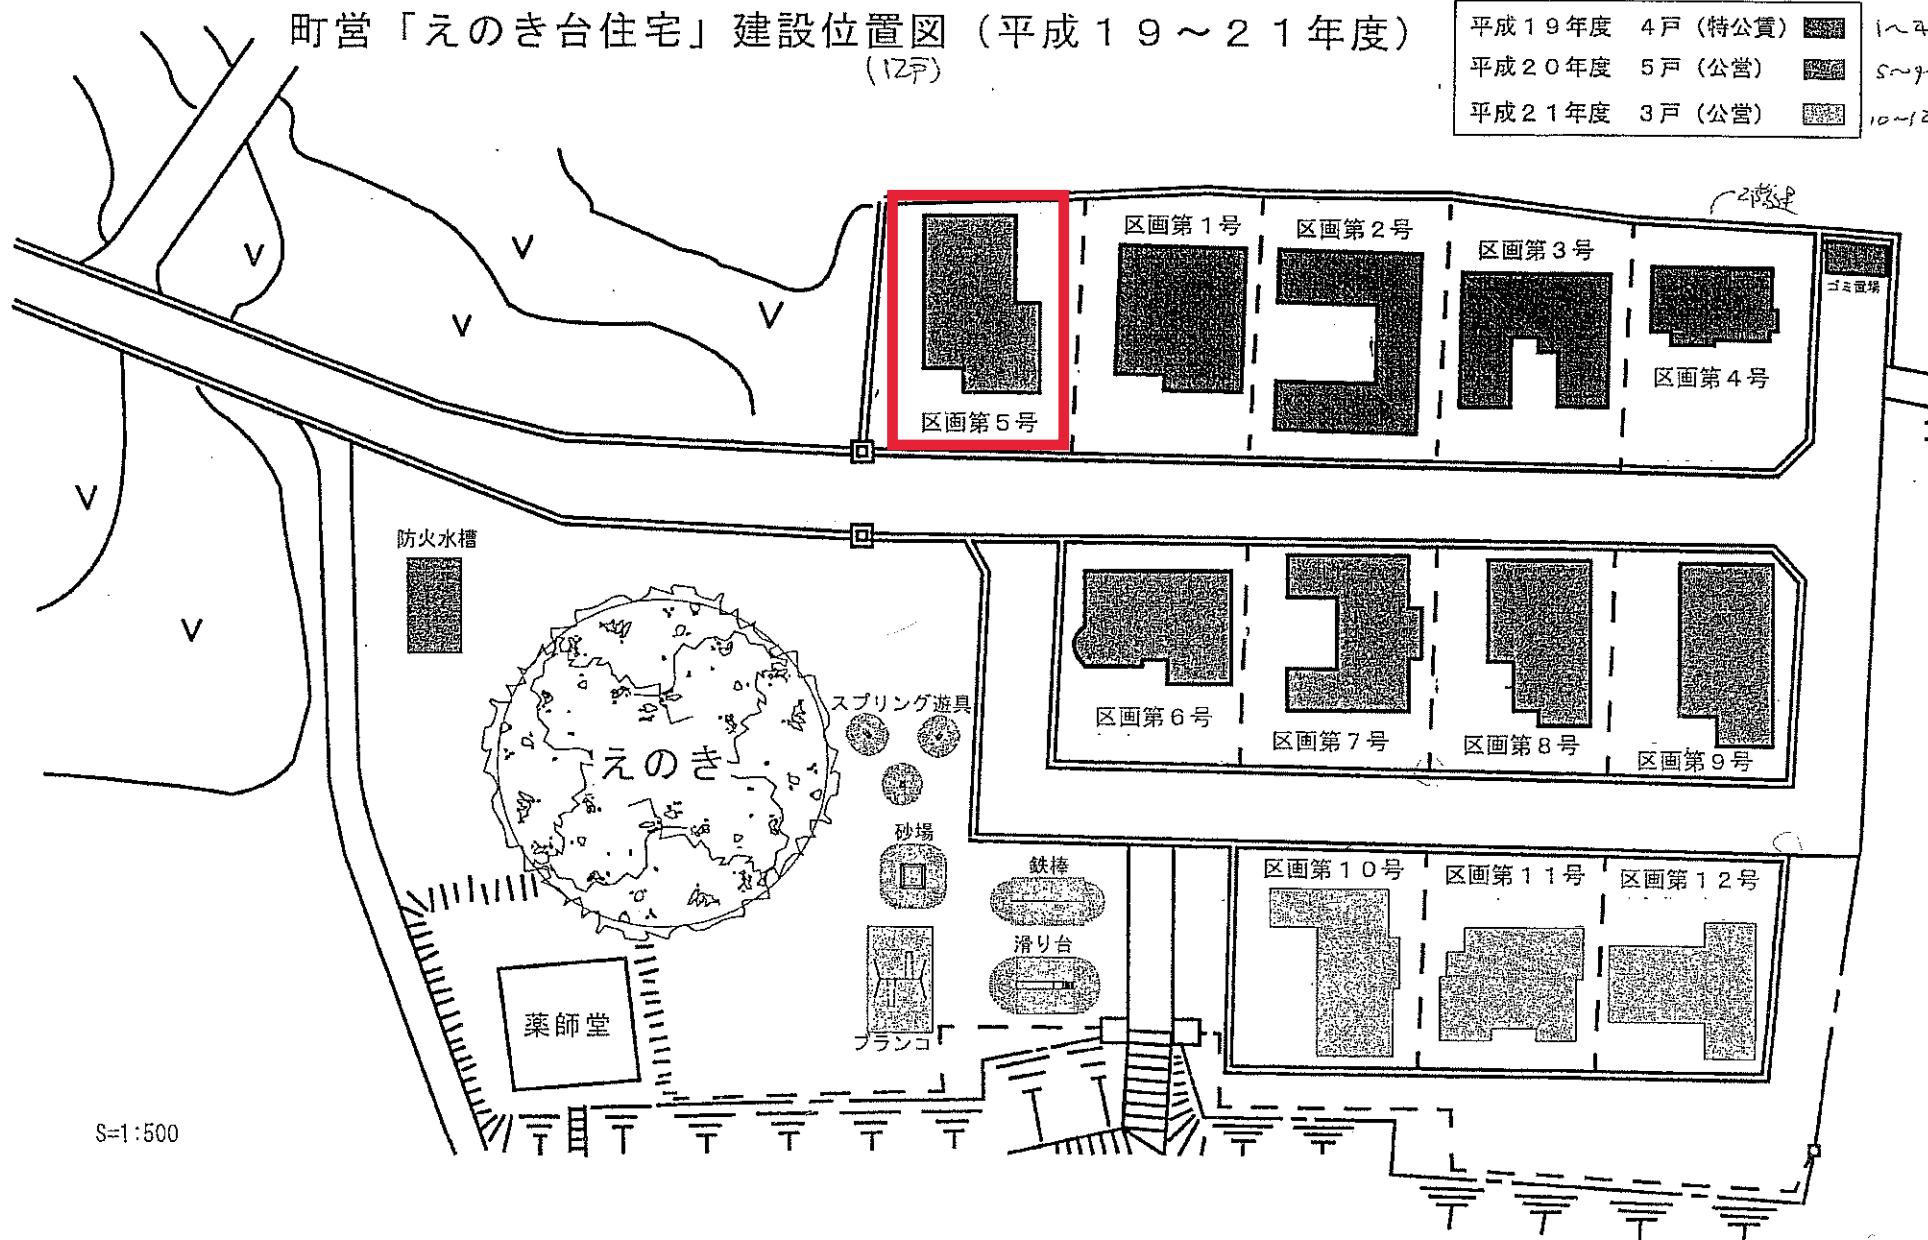

S=1:500