

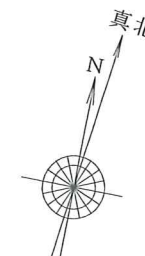



芦野倉住宅 5号 平面図

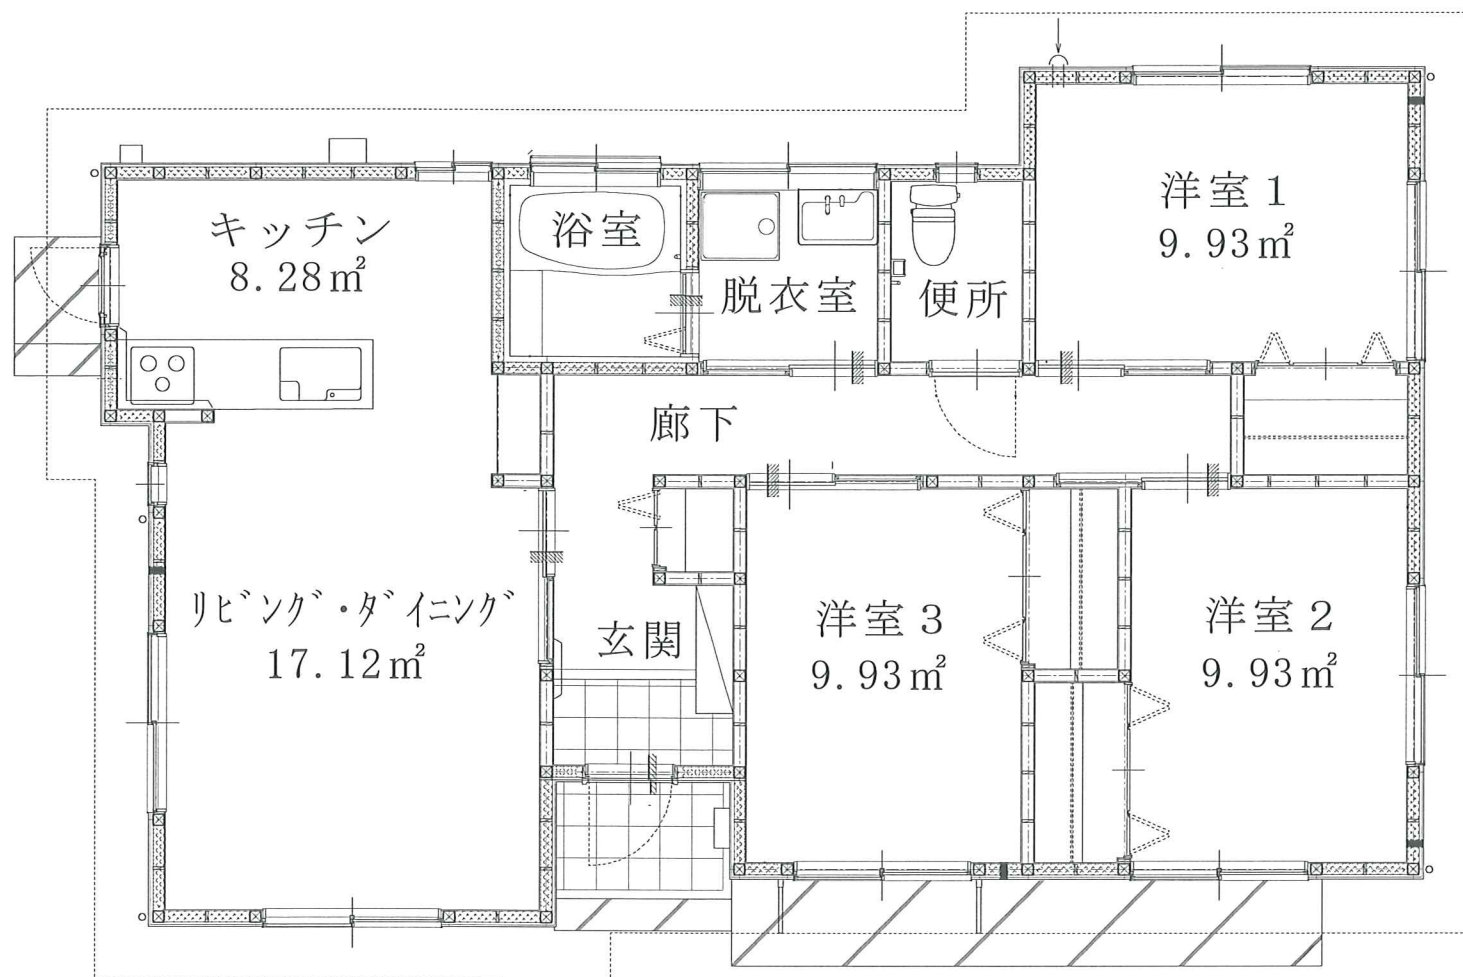


芦野倉住宅 5号 立面図

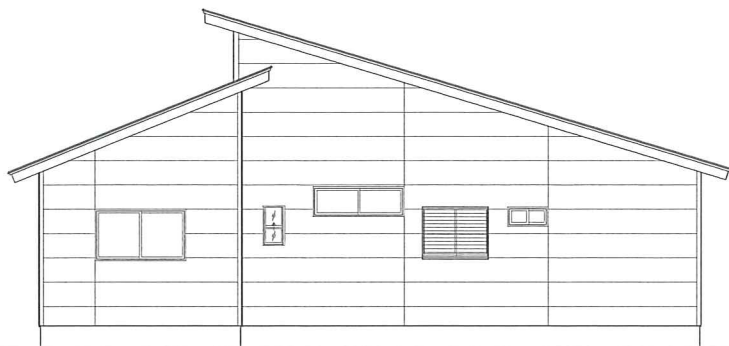

北側立面図

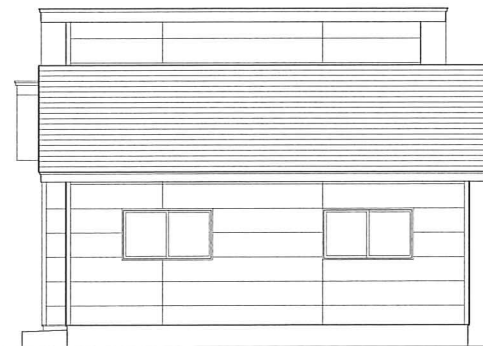

東側立面図

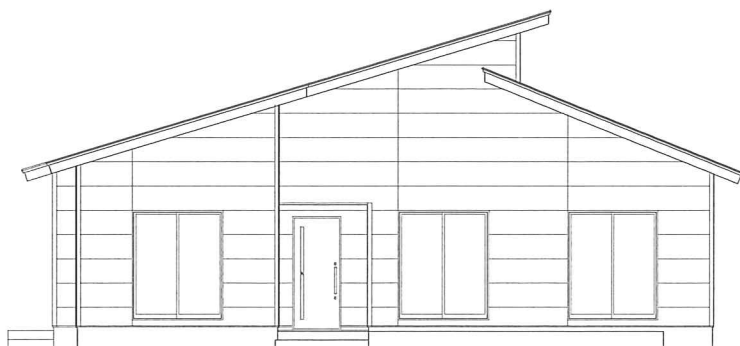

南側立面図



西側立面図