


アメニティ本町 206 号 ( 平面図 )

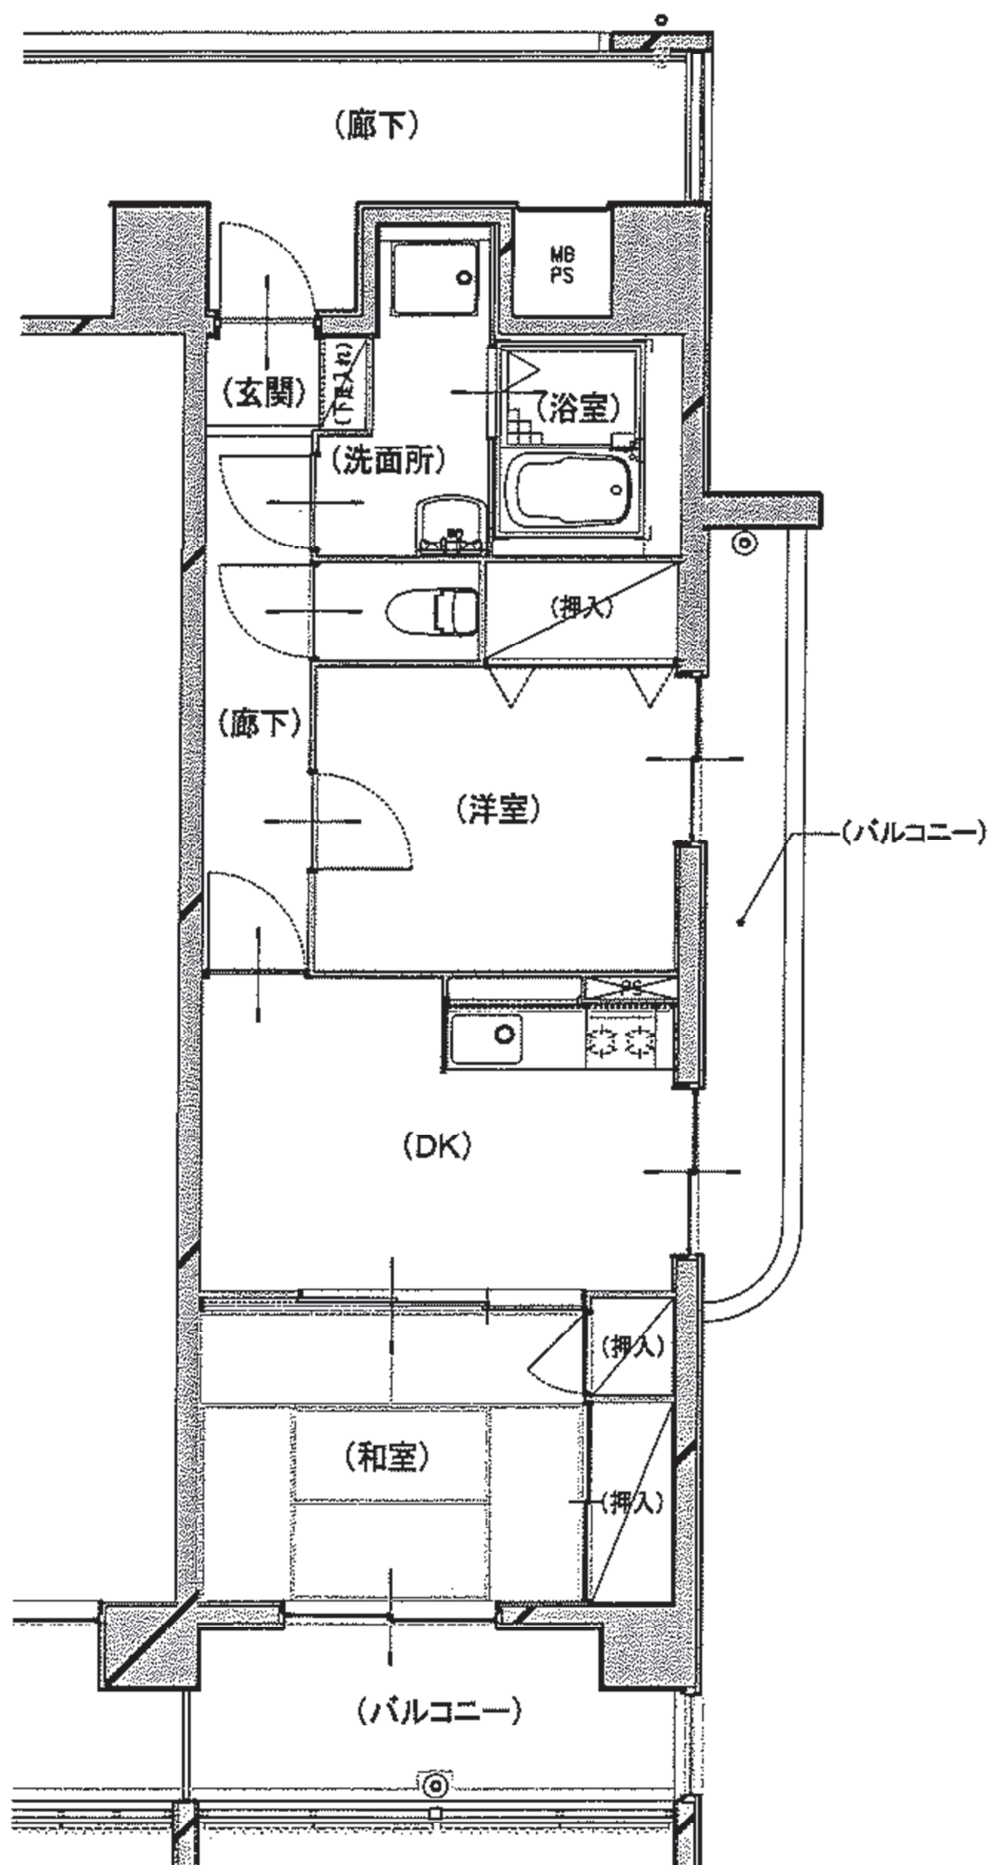

アメニティ本町 402 号 ( 平面図 )

