



別表第 1

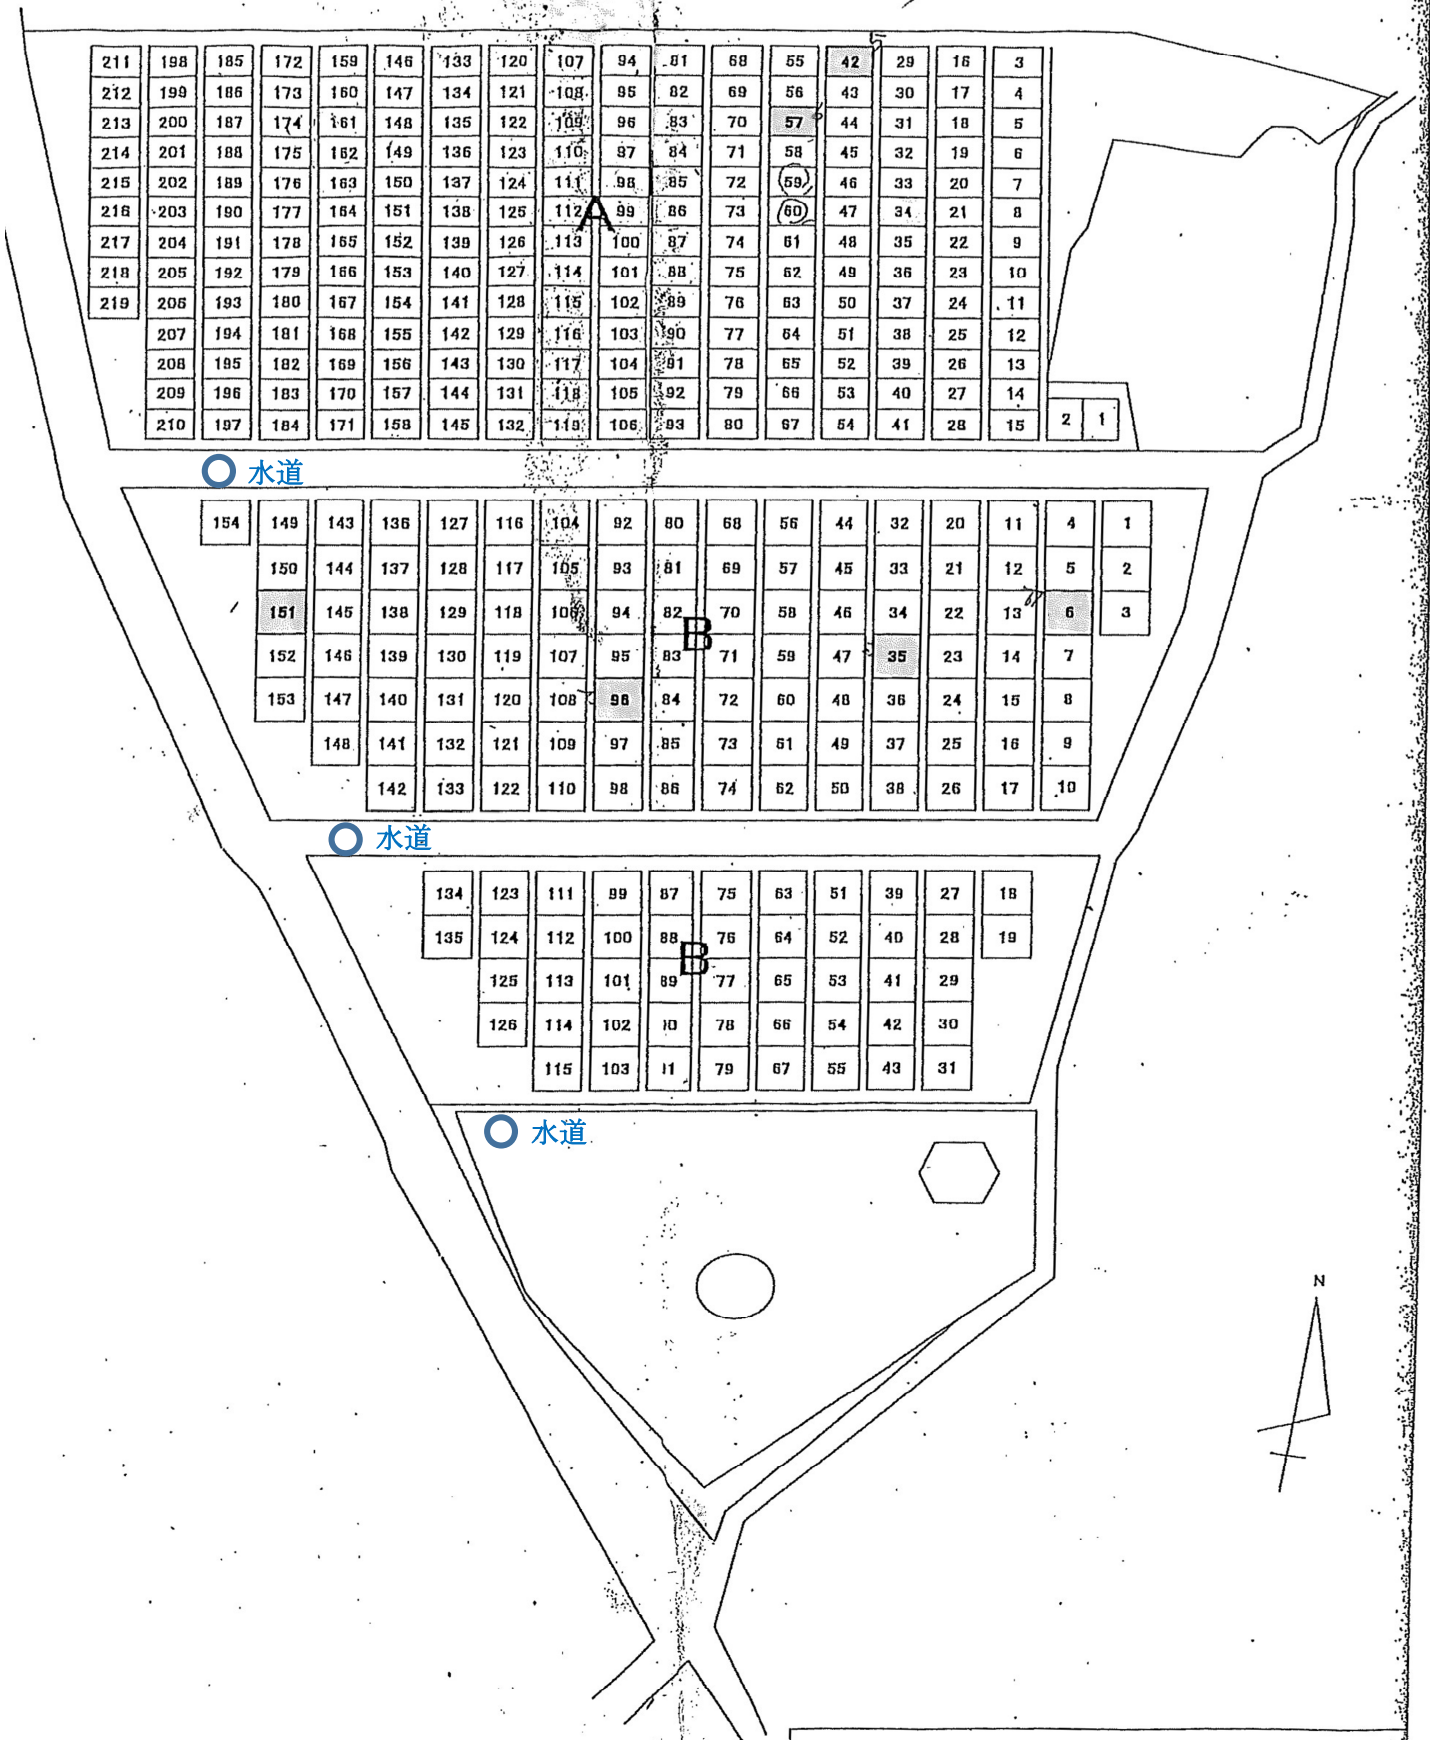


奉行平靈園平面図  
所在地 茨城県久慈郡大子町大字大子字宇坪沢 1470-5

別表第3

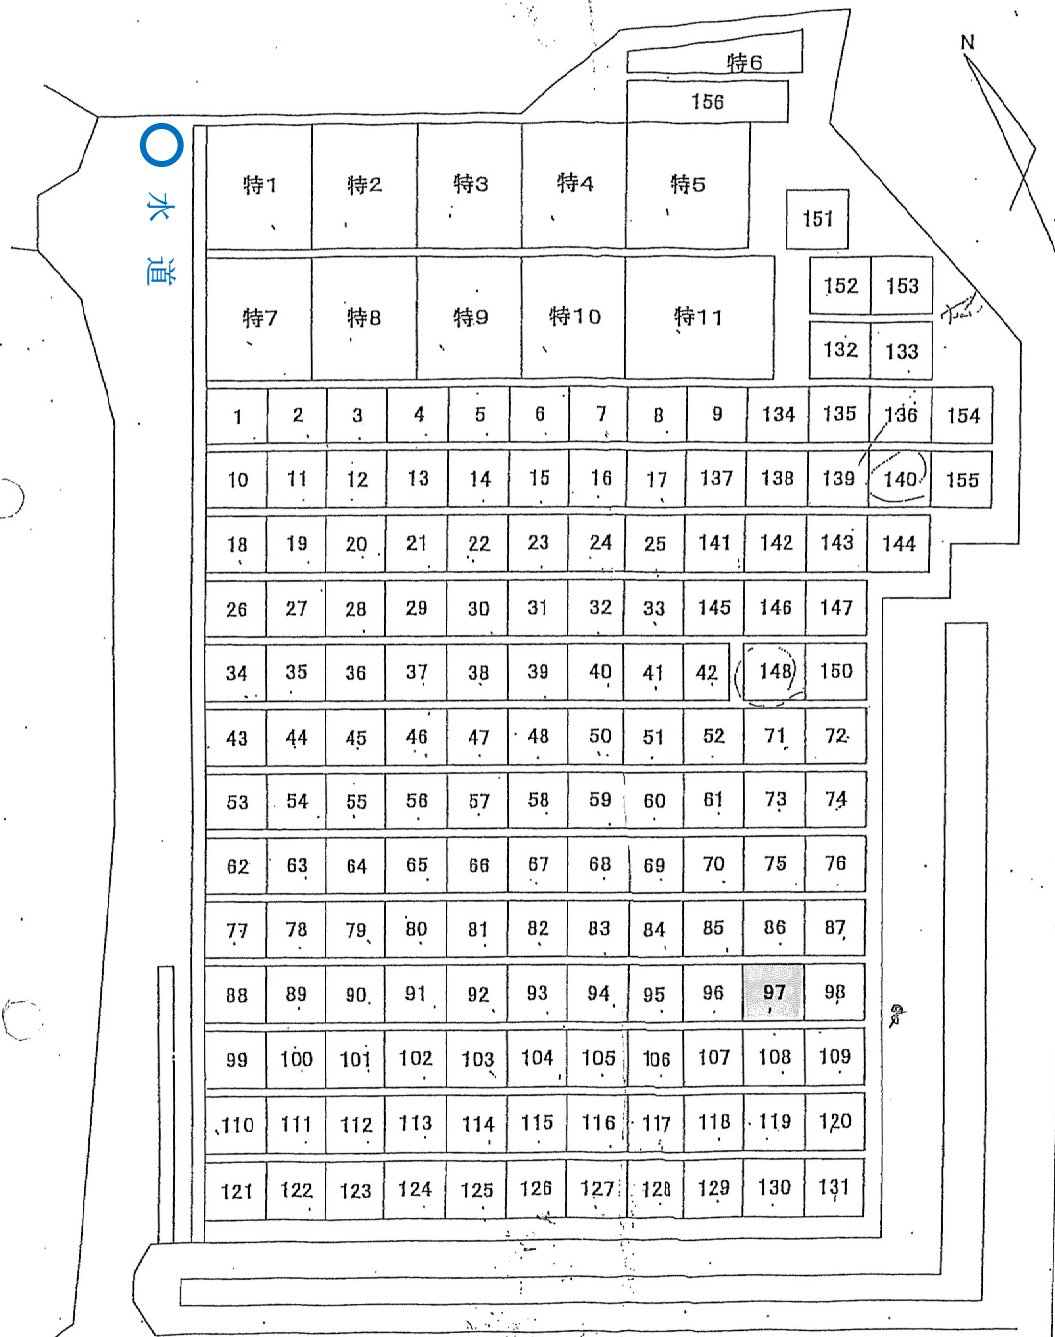

北田気霊園平面図

所在地 茨城県久慈郡大子町大字北田気字小保木 978

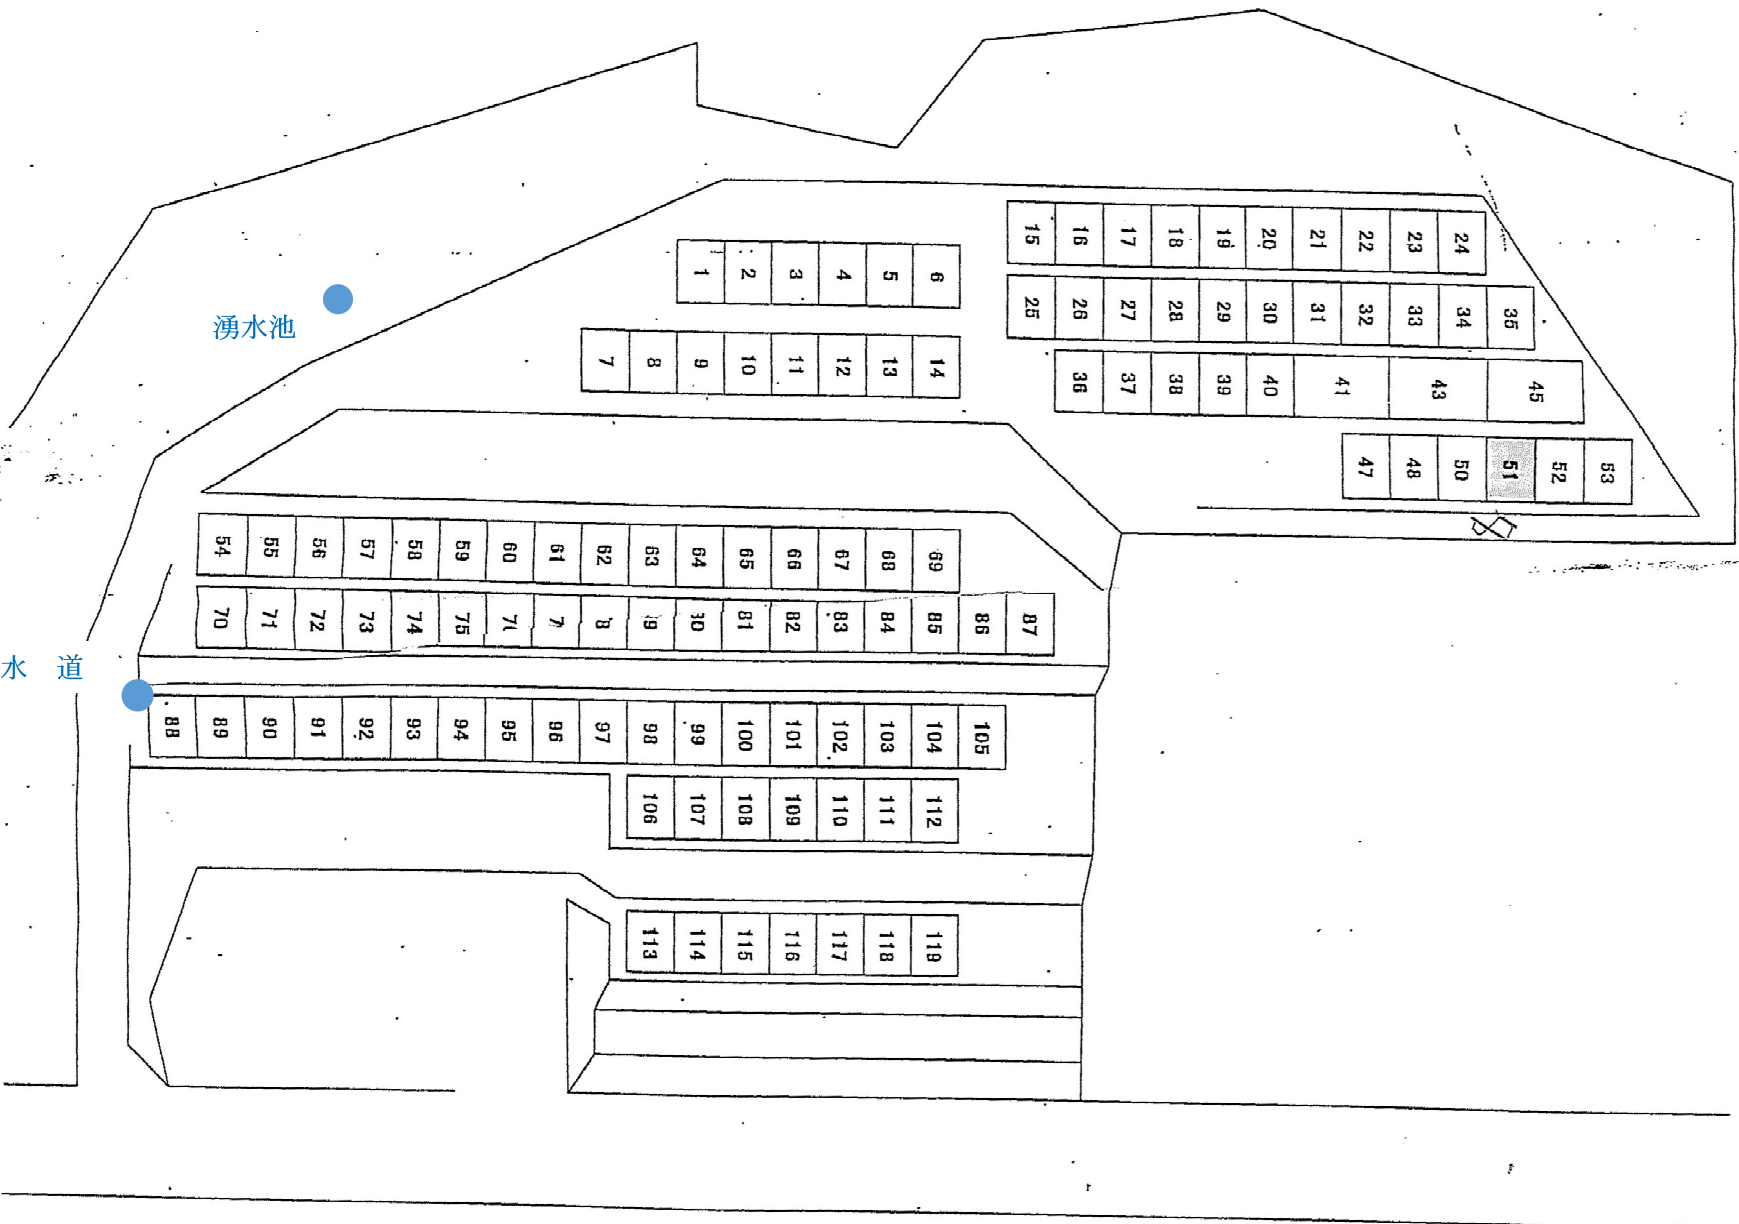

川山靈園平面図  
所在地 茨城県久慈郡大子町大字川山字常法寺 622

小保木 978

