


参考レイアウト

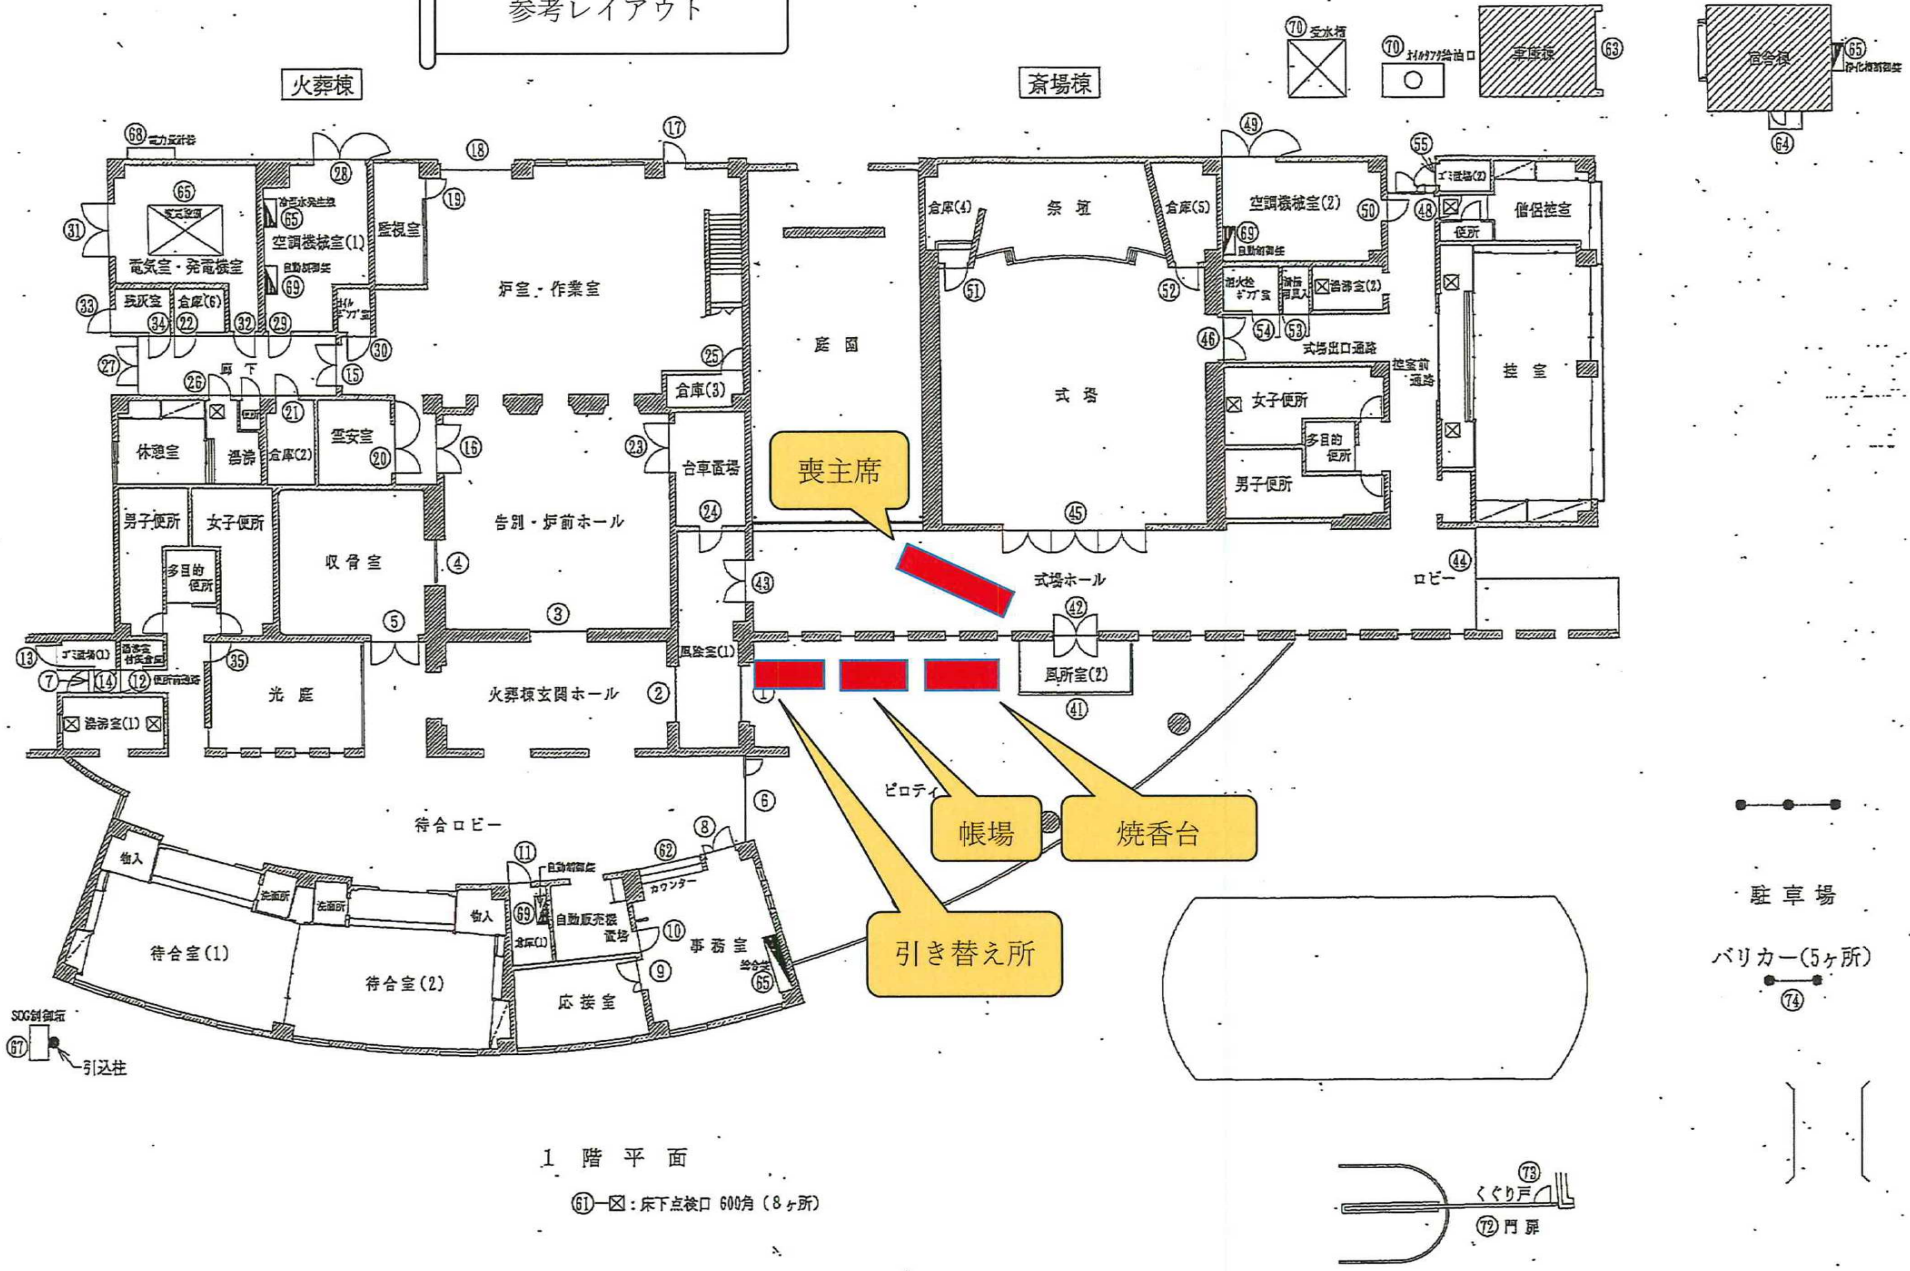

1階平面

61-☒: 床下点検口 60°角 (8ヶ所)

SOG制御系  
引込柱

