



定期清掃(床種別図) ×印は清掃をしない場所

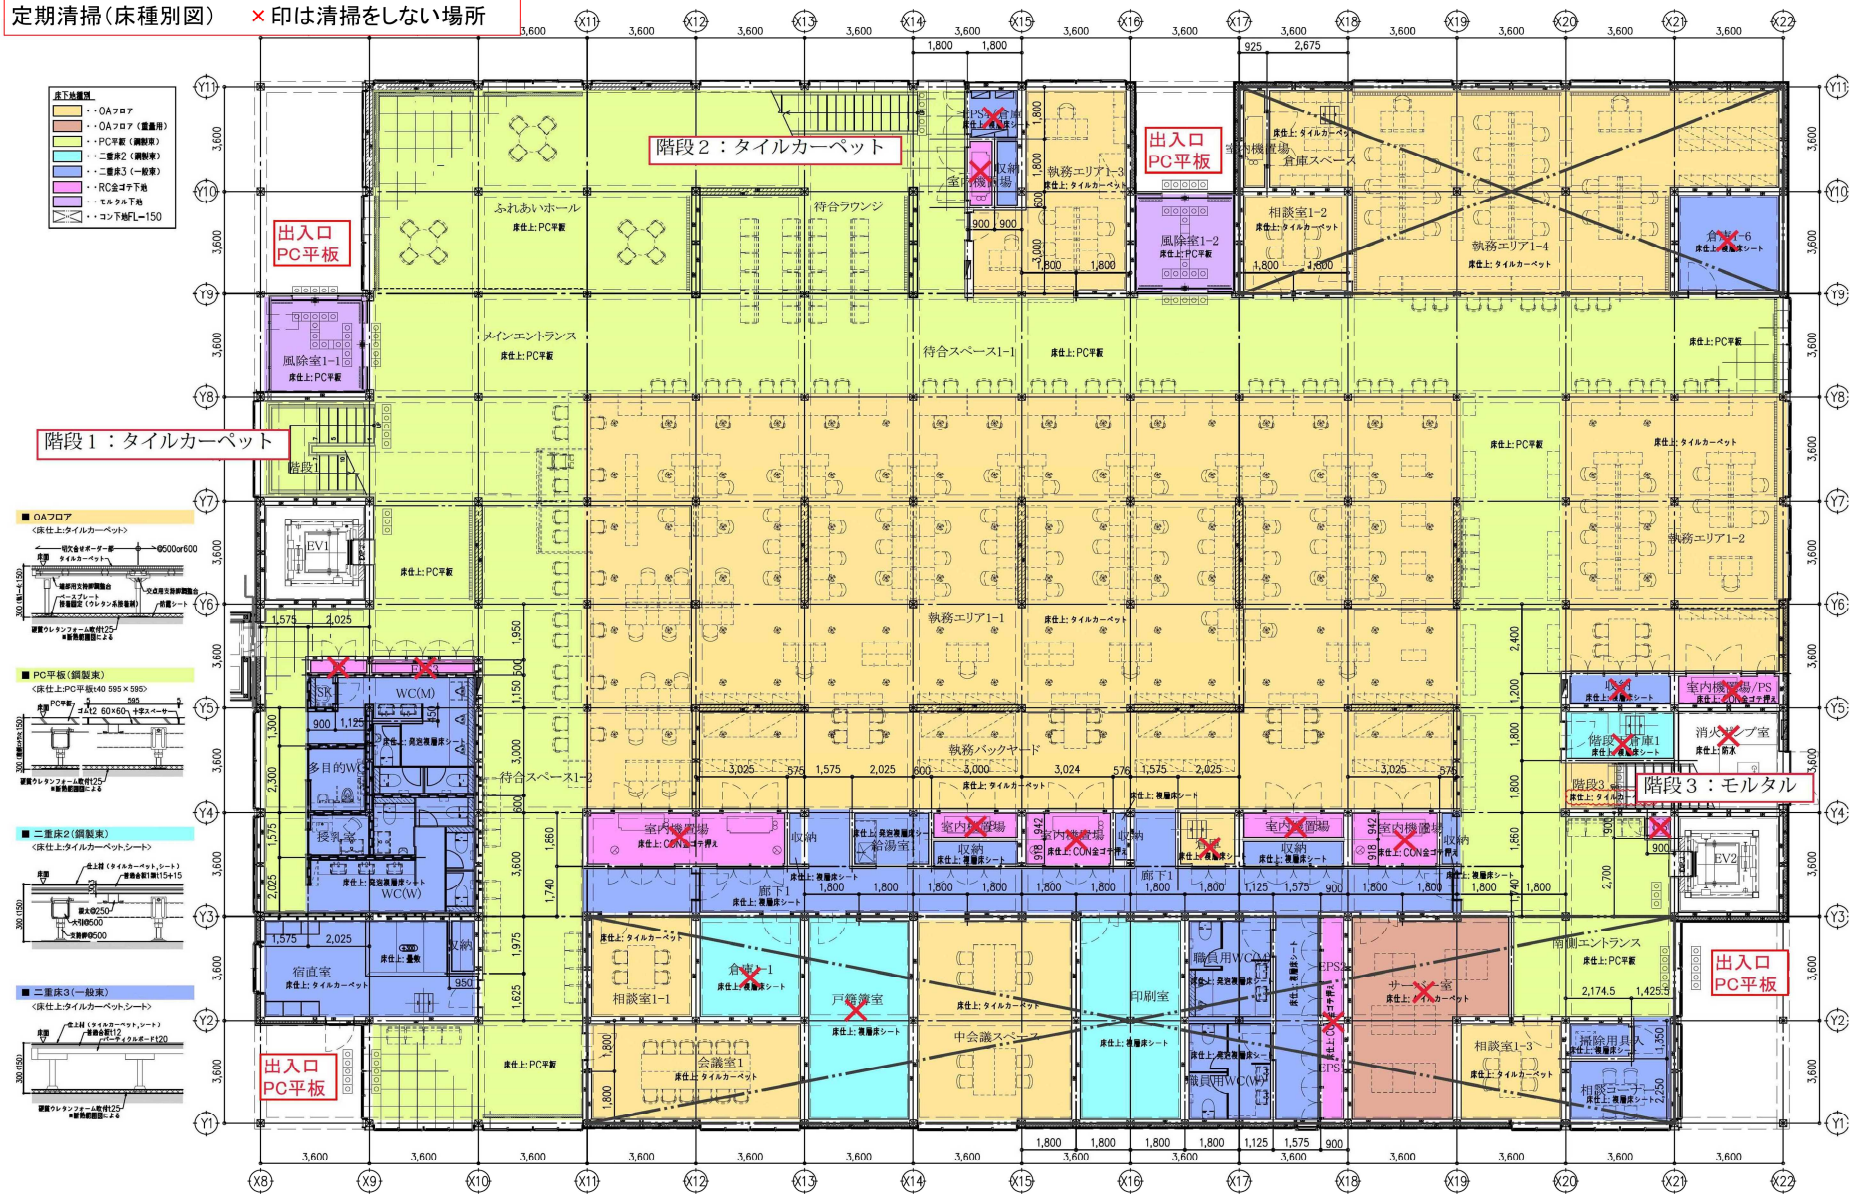


【行政棟】 1階 床下地種別図

S=1:300(A3) 2021.07.29

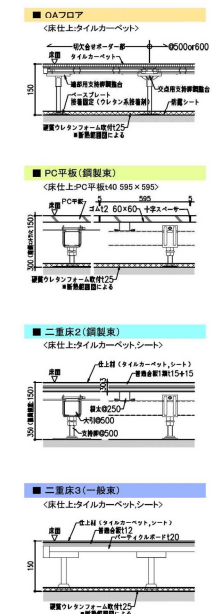


S=1:300(A3) 2021.07.29

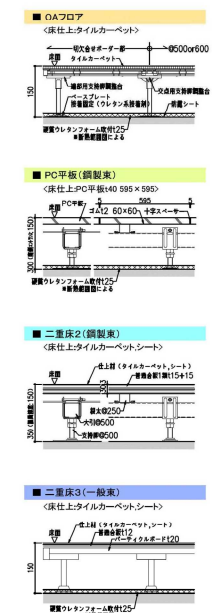


S=1:300(A3) 2021.07.29

倉庫棟1階

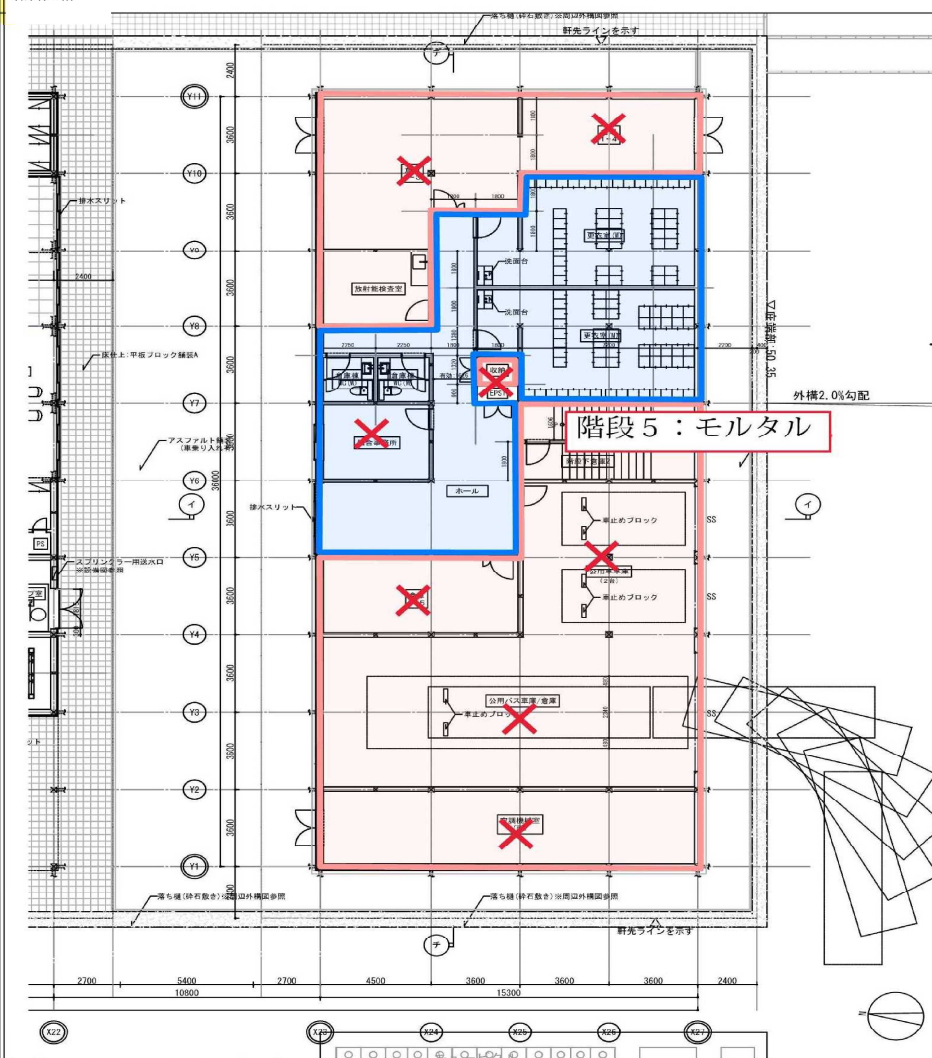




☐ RC金ゴテ ☐ 長尺塩ビシート

倉庫棟 2 階

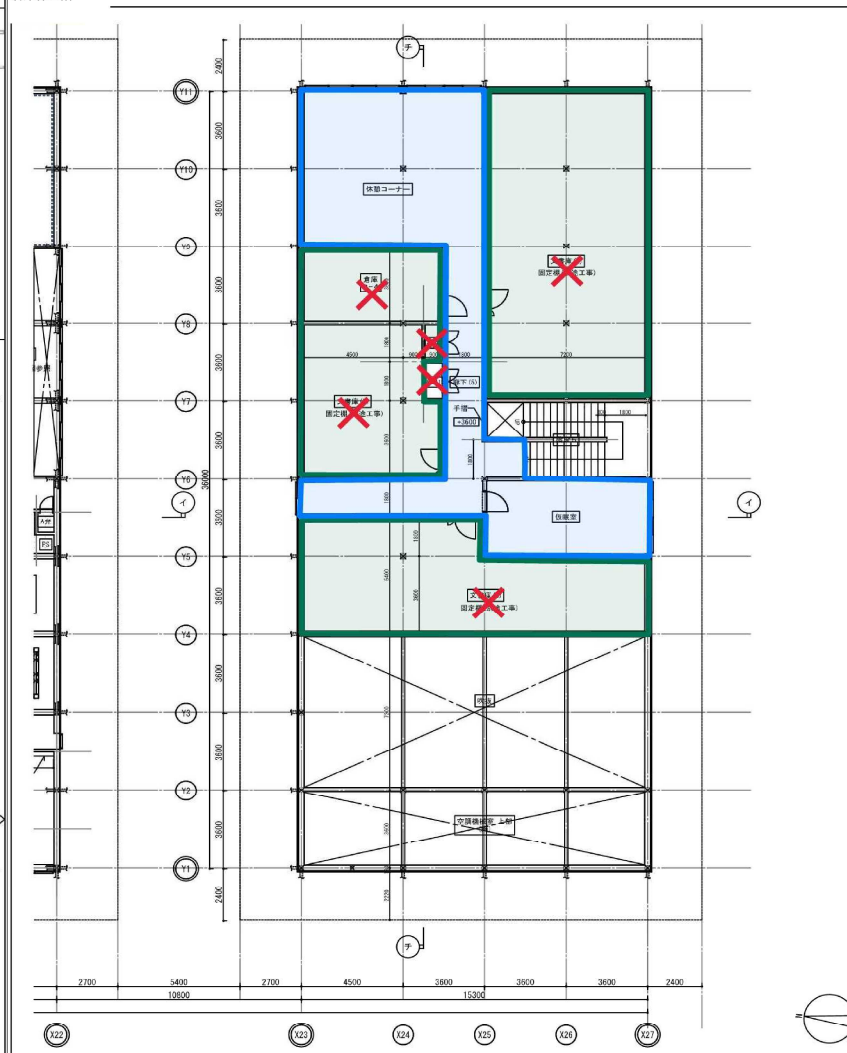



□ パーティクルボート □ 長尺塩ビシート

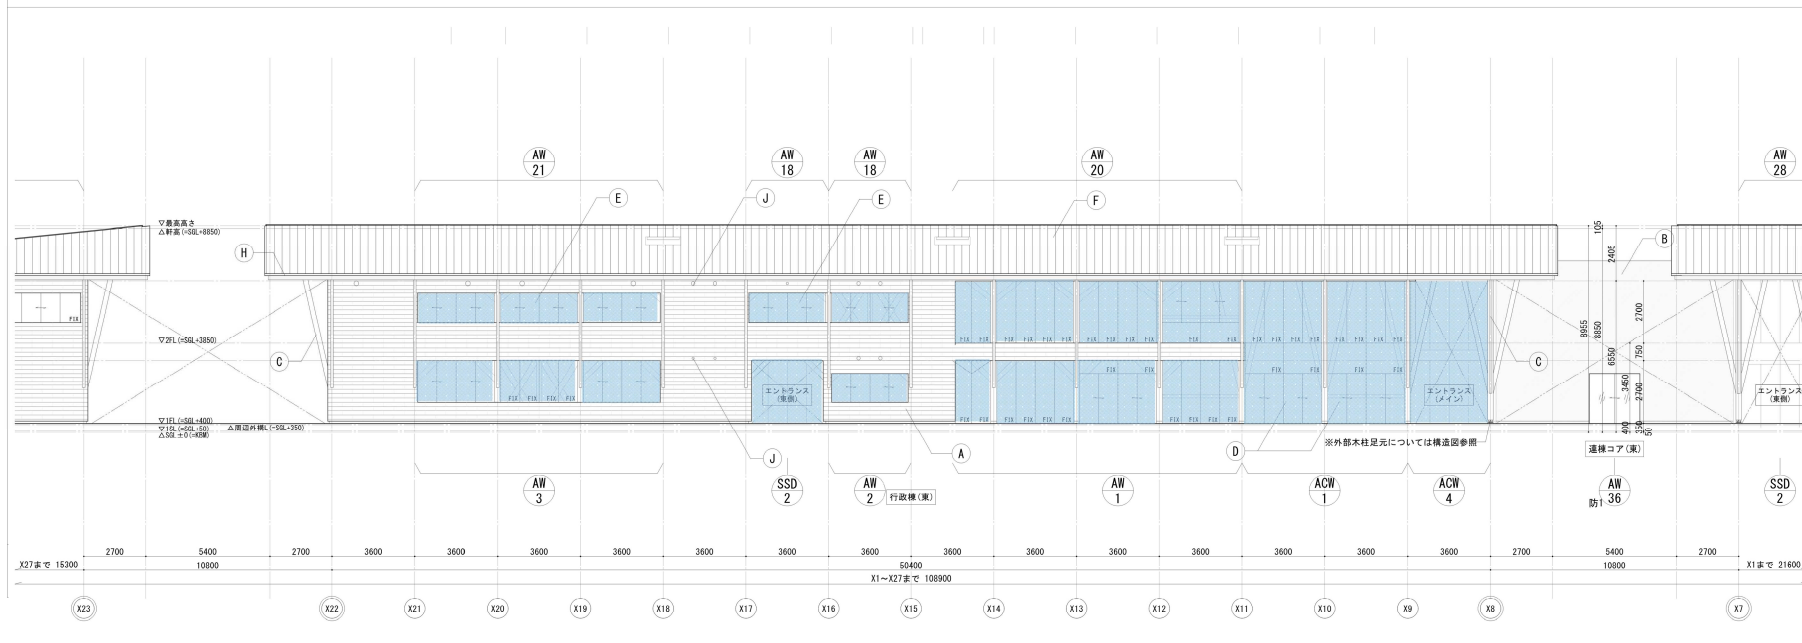

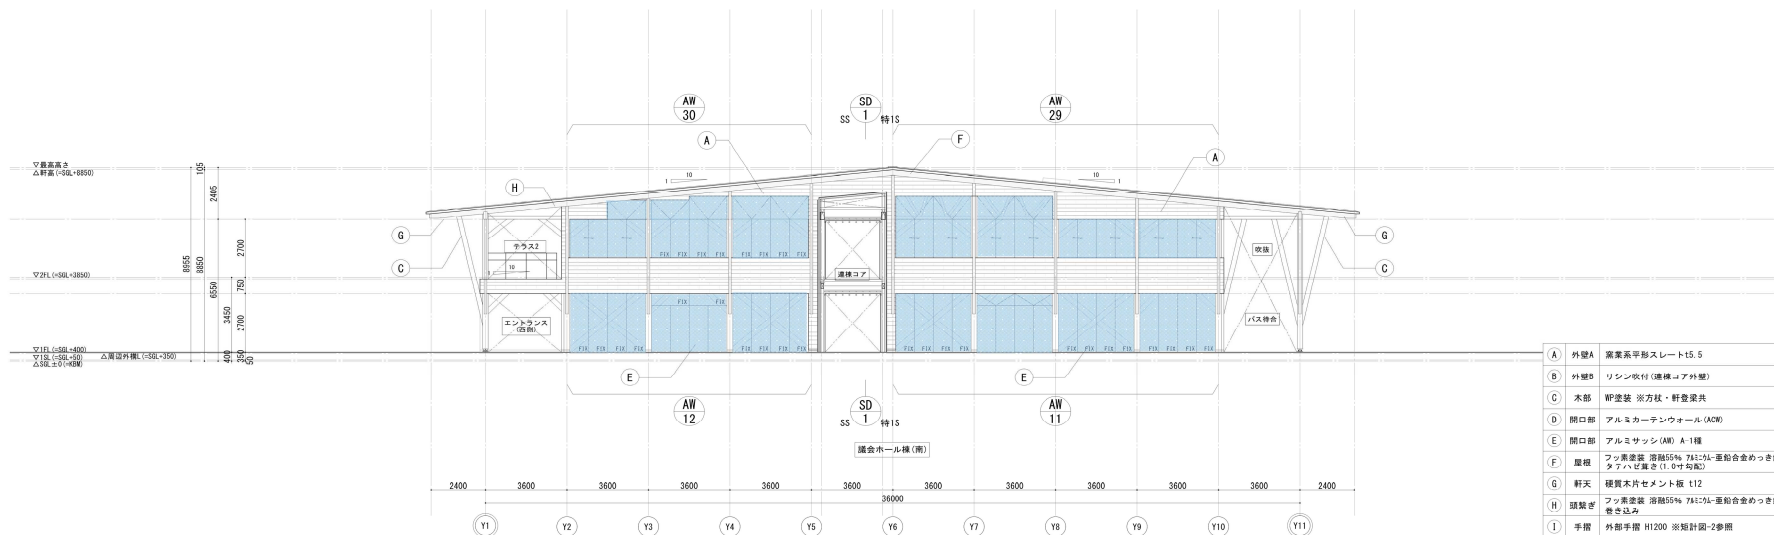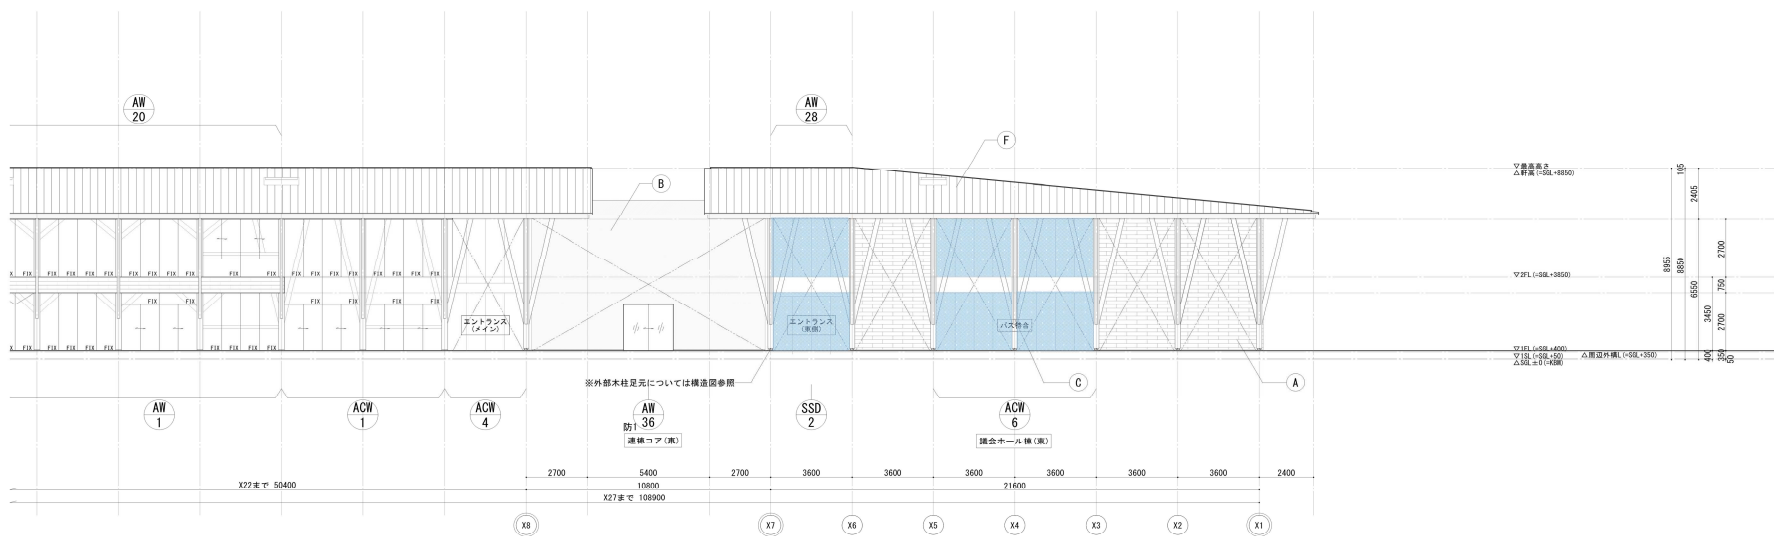

J	設備	ベントキャップ ※設備図参照

外部ガラス清掃面積:約780㎡

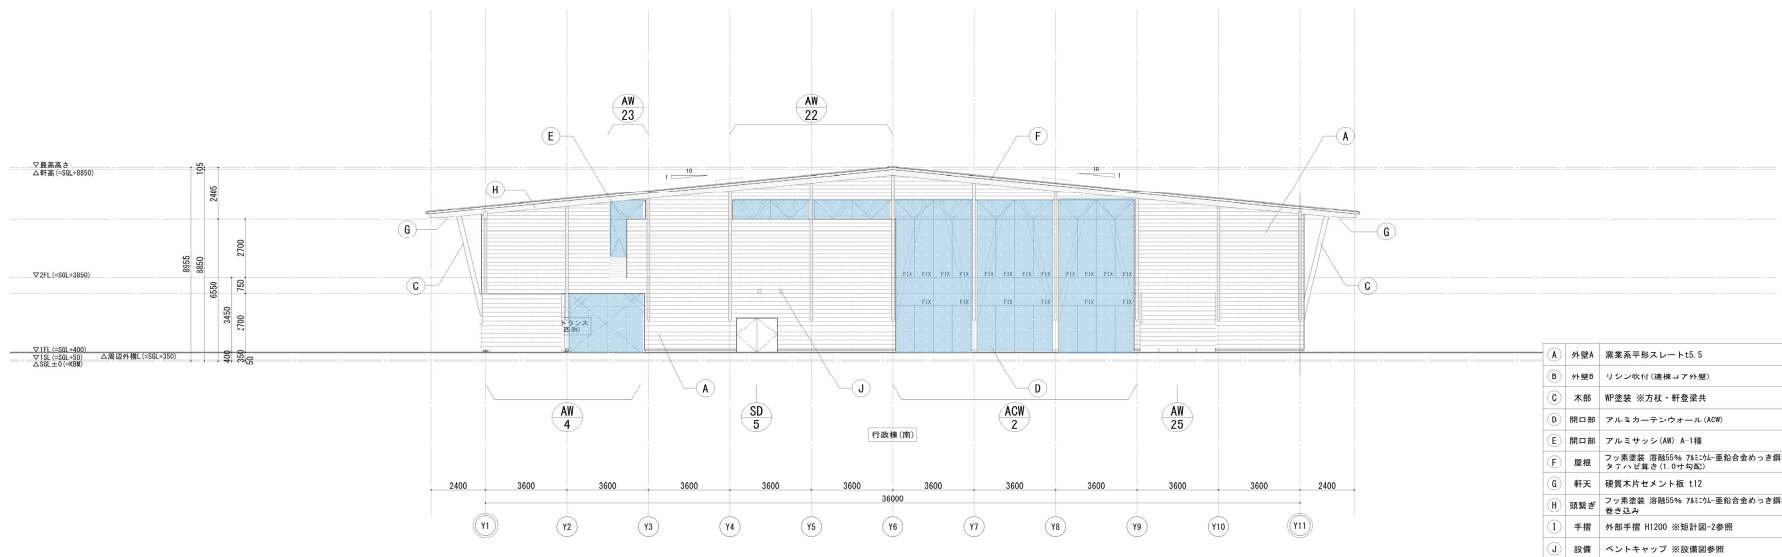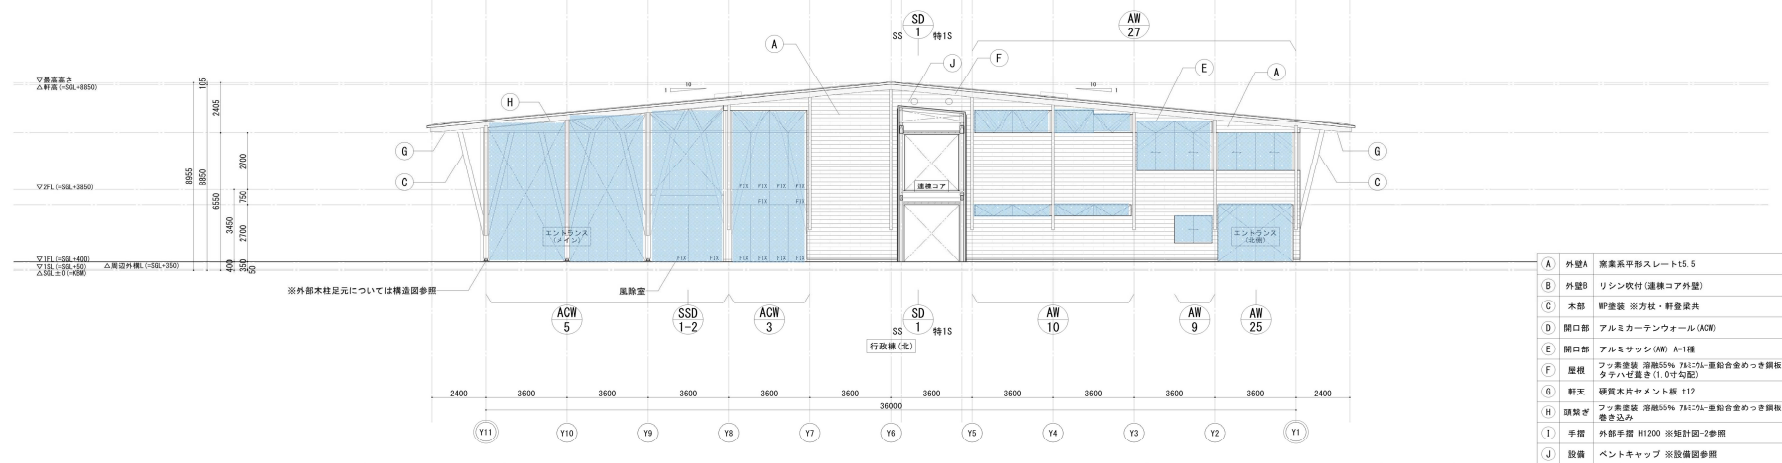

植栽図面

植栽表

記号	名称	H	C	W	支柱等	数量
