


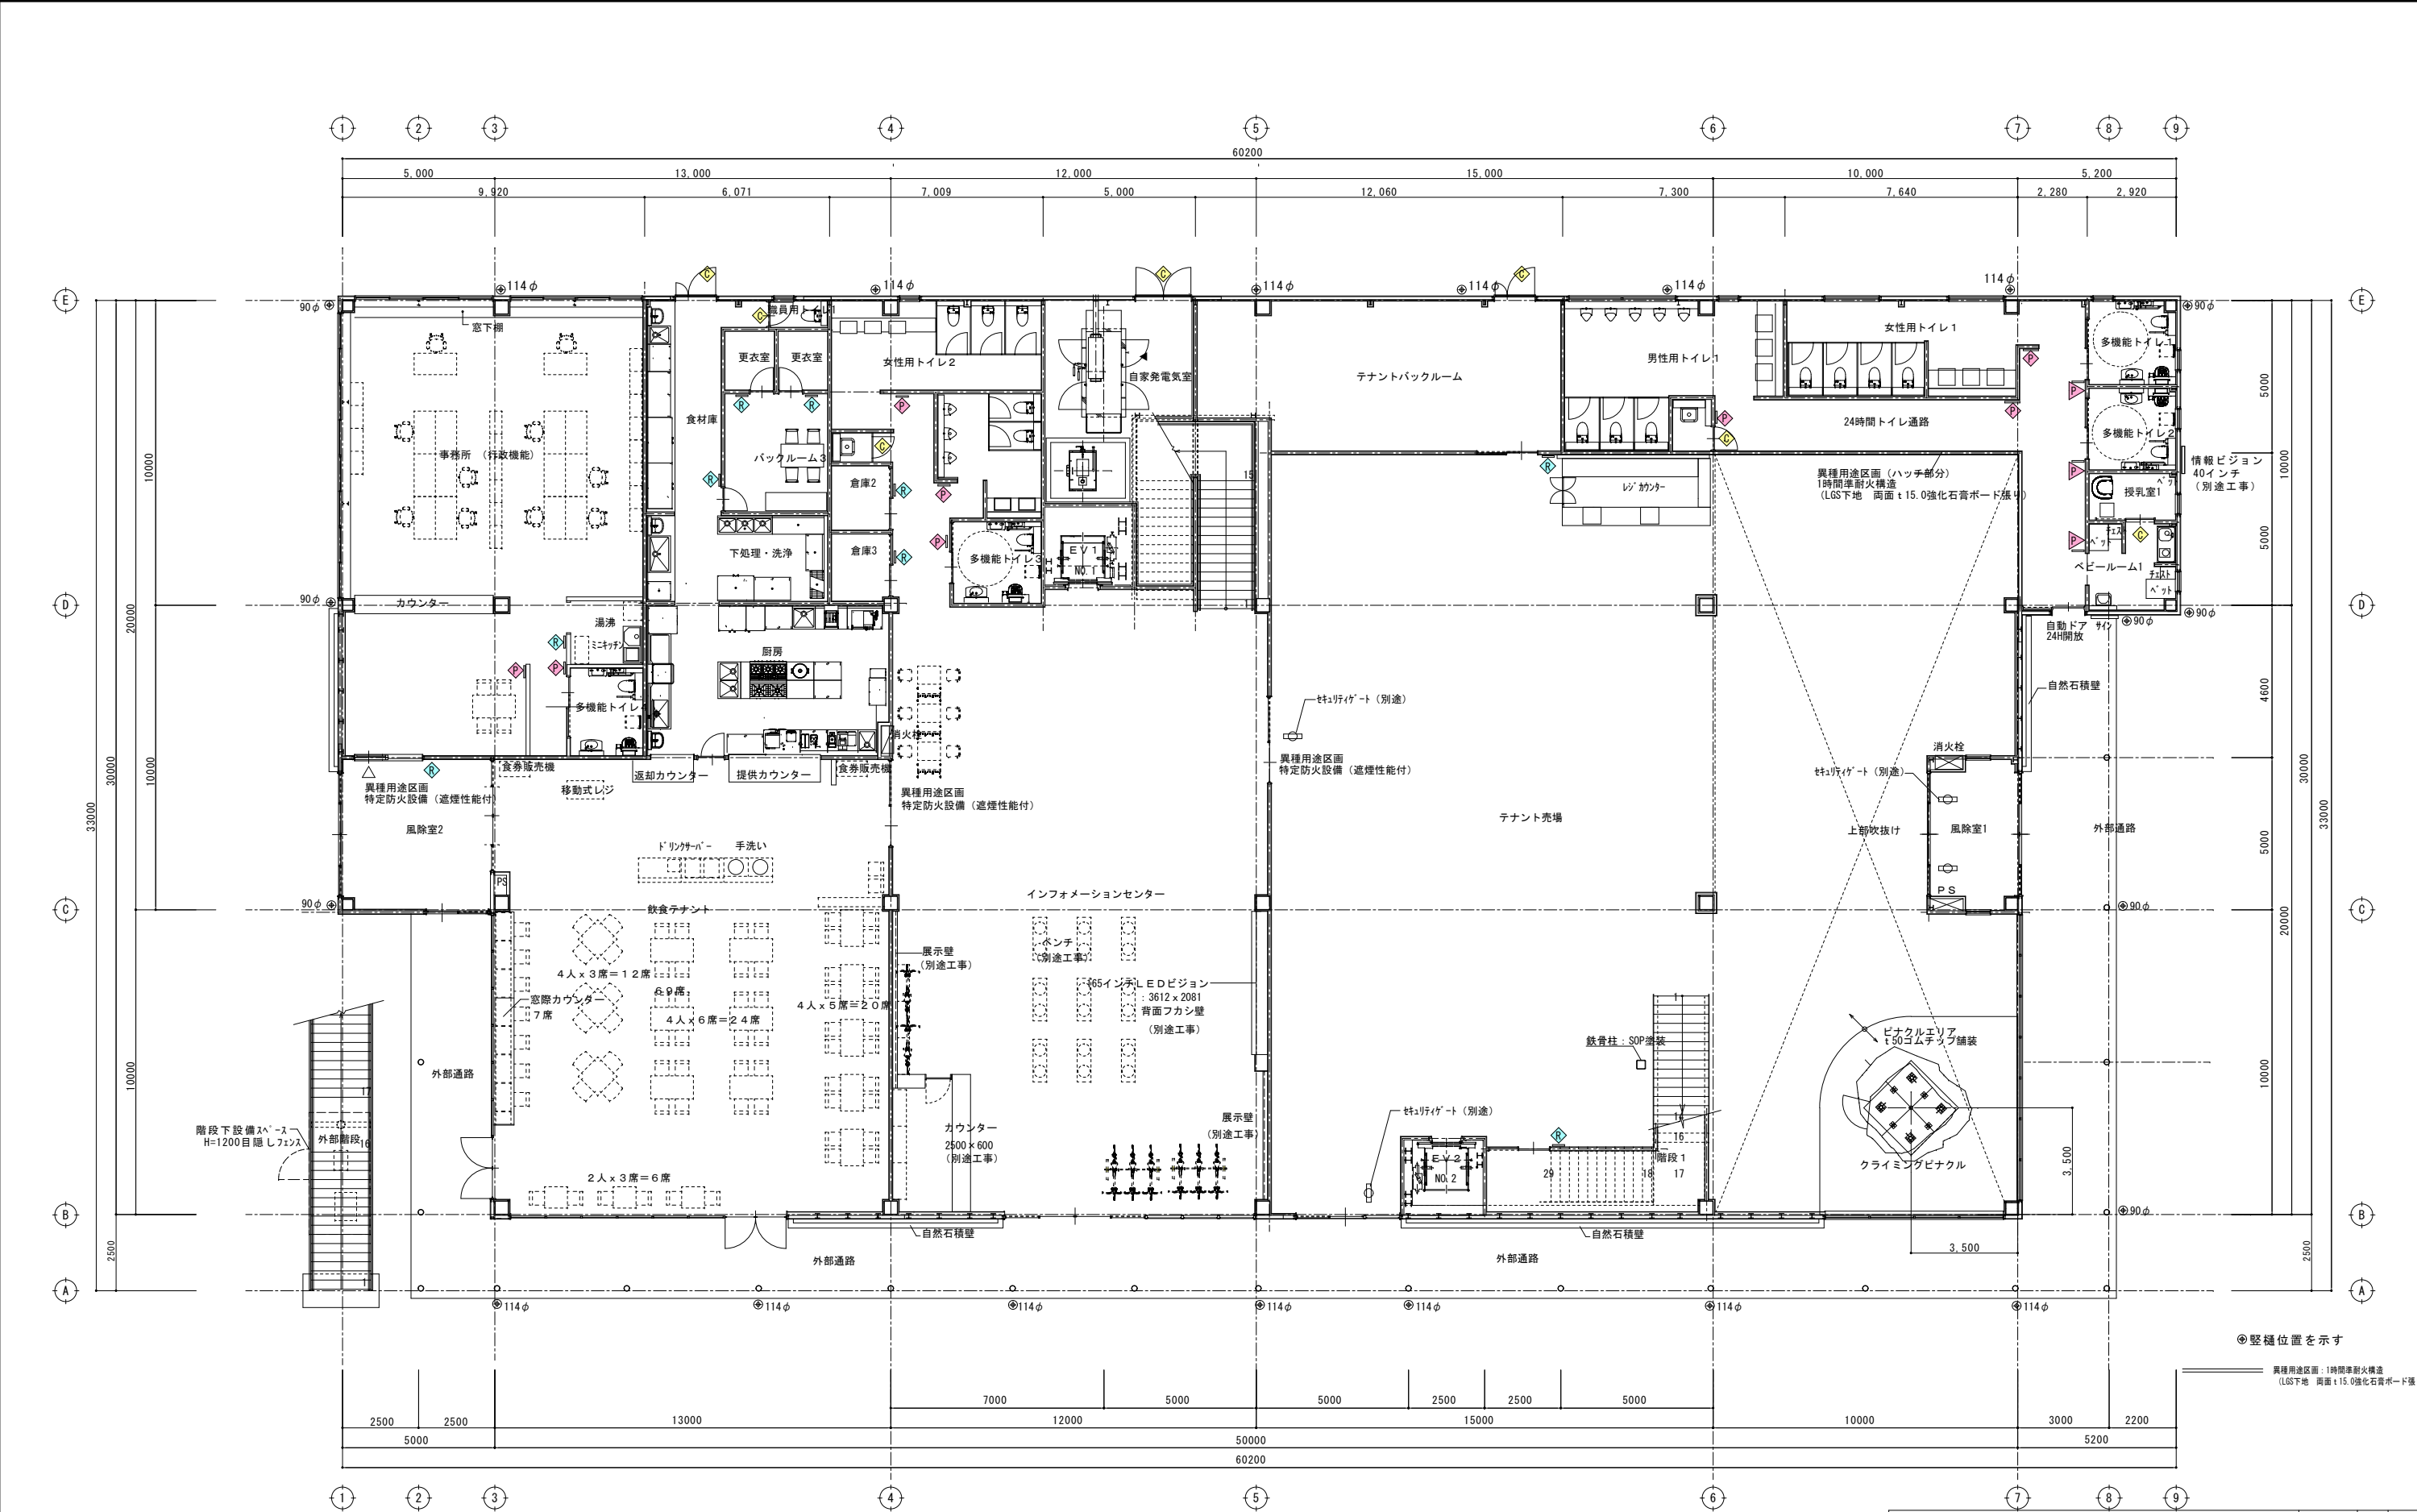

サイン凡例		参考品番	1階	2階
ピクトサイン	アクリルマット正面型	FG-1525	8	5
ピクトサイン	アクリルマット側面型	FGY-1525	3	
室名サイン	60×250 表示面SUS 金具アルミUV印刷	FTSY-61	9	12
室名カッティングシート	60×200切文字		7	3
階数表示	200角 表示面SUS 金具アルミUV印刷	FTSY-200	1	