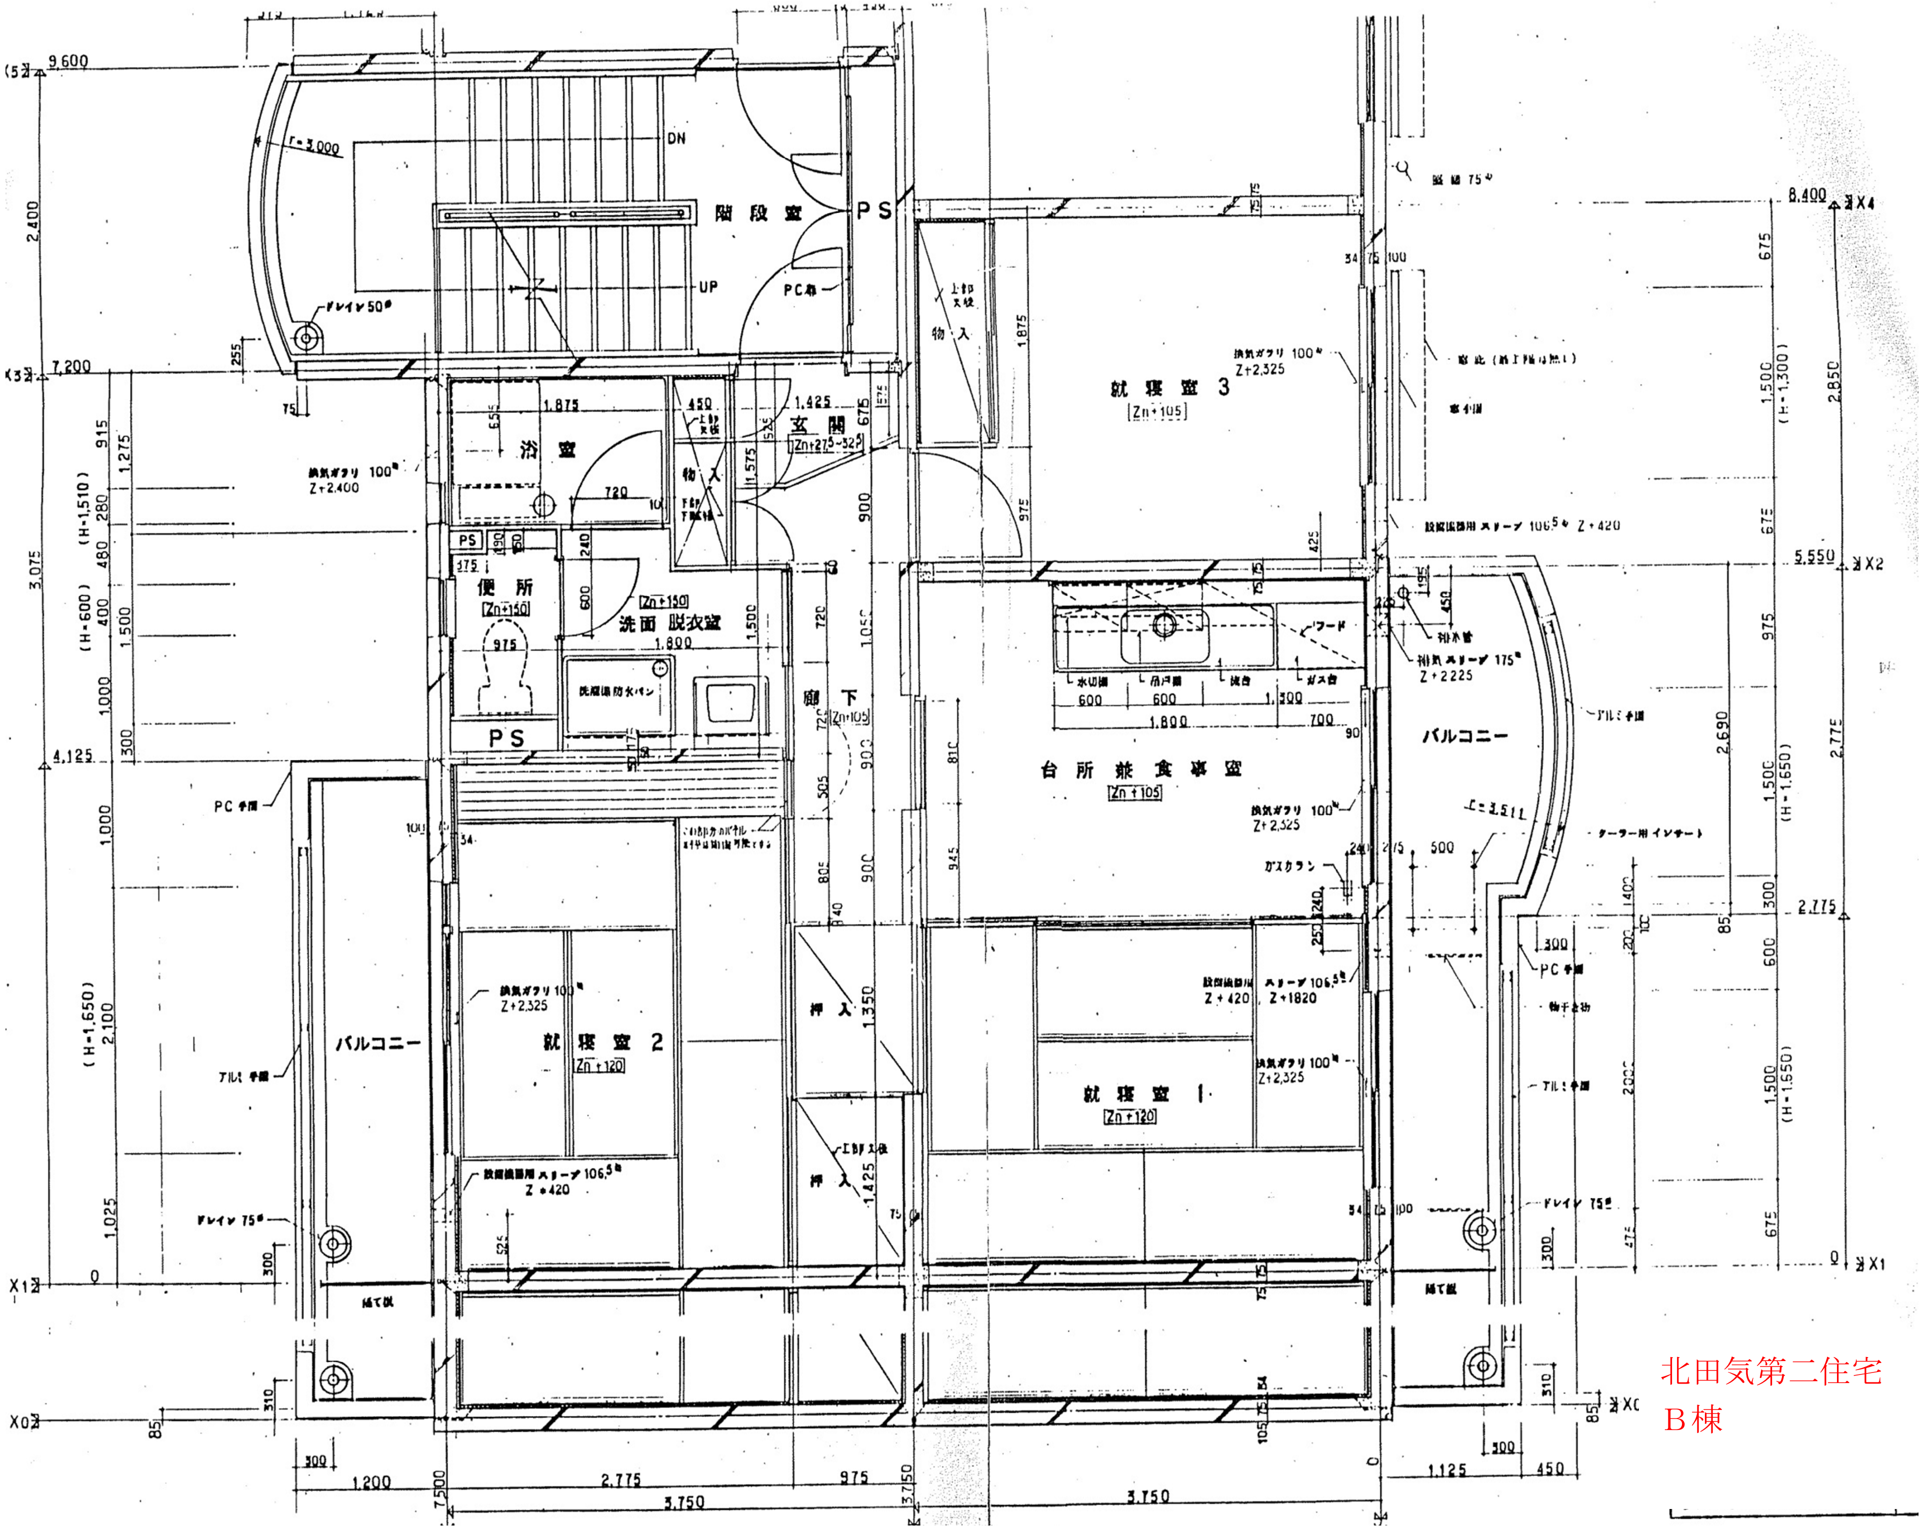
階段室
DN
UP
PS
PC本
ドレイン50φ
r=3,000
浴室
玄関
[Zn+275~325]
物入
便所
[Zn+150]
洗面 脱衣室
洗濯機防水パン
PS
廊下
[Zn+105]
就寝室 3
[Zn+105]
台所兼食事室
[Zn+105]
水切棚
吊戸棚
流台
ガス台
フード
ガスカラン
バルコニー
r=3,511
ターラー用インサート
就寝室 2
[Zn+120]
押入
就寝室 1
[Zn+120]
換気ガラリ 100φ Z+2,325
換気ガラリ 100φ Z+2,400
設備機器用 スリーブ 106.5φ Z+420
PC手摺
アルミ手摺
ドレイン 75φ
竪て樋
バルコニー
物干し金物
9,600
7,200
4,125
0
8,400
5,550
2,775
3,750
3,750
7,500
2,775
975
1,200
1,125
450
(5)
(3)
X1
X0
X4
X2
X1
X0

北田気第二住宅
B棟